


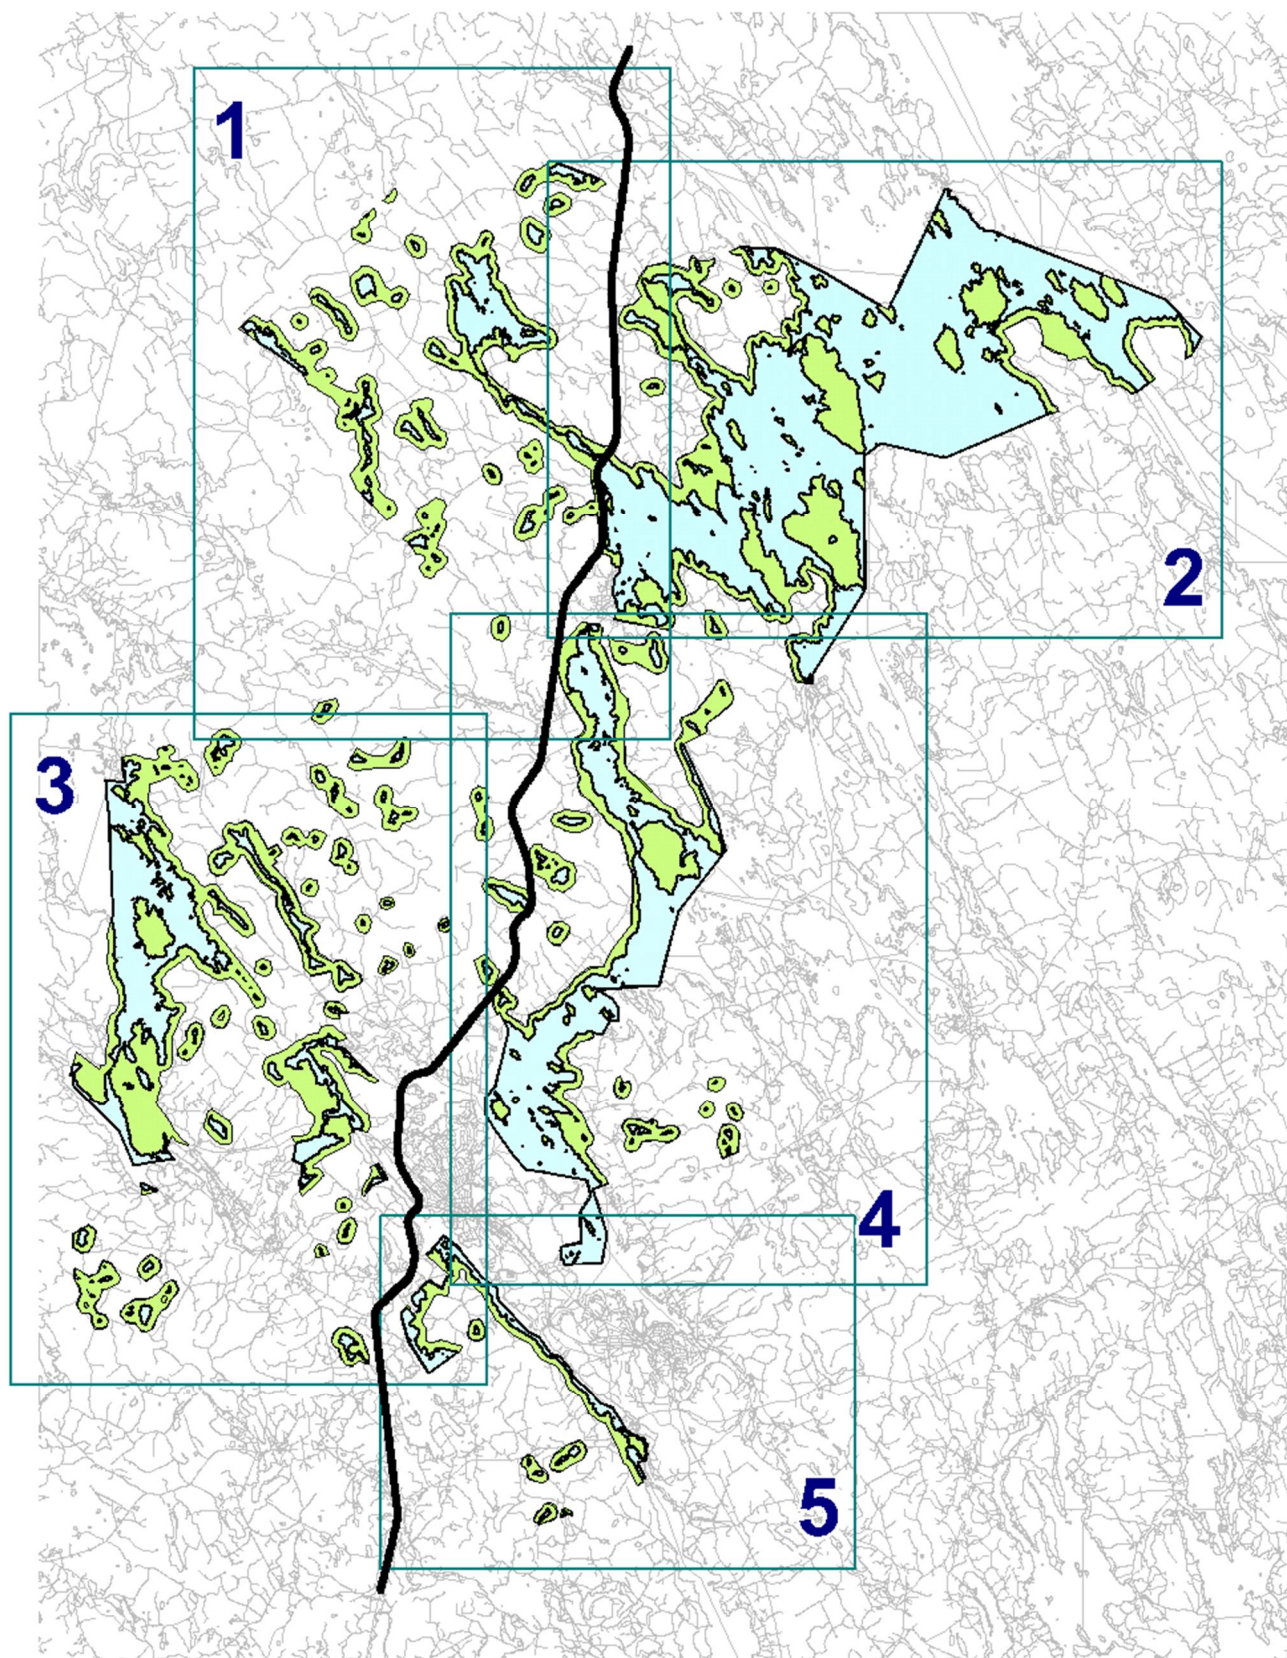

Äänekosken kaupunki
 ÄÄNEKOSKEN RANTAYLEISKAAVAN MUUTOS,
 LAAJENNUS JA OSITTAINEN KUMOAMINEN,
 SUMIAISTEN RANTAYLEISKAAVAN MUUTOS,
 HONKOLAN SEKÄ HIRVASKANKAAN-KOIVISTON
 OSAYLEISKAAVOJEN MUUTOS

LIITE 3.
 Lehtijakokartta ja aluerajaus