


Maston keskipisteen koordinaatit:
WGS84: 62°36'54,3"
25°41'39,4"
ETRS-TM35FIN
N: 6943381,6
E: 432995,7
Korkeusjärjestelmä N2000

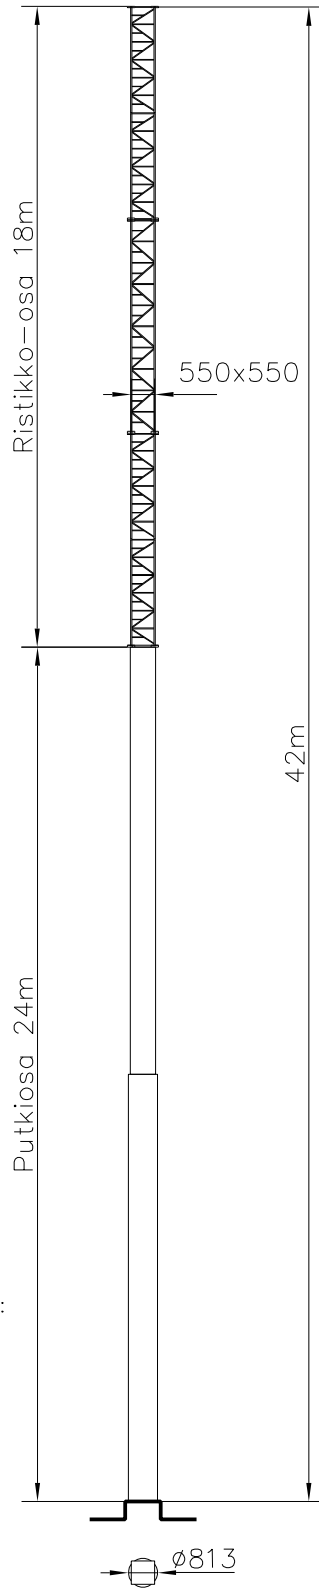

Väri RR29 Ruskea
Masto varustetaan kiipeilyesteellä

K.Osa 7	KORTTELI/TILA 720	TONTTI/RNo 1	VIRANOMAISTEN MERKINTÖJÄ	
RAKENNUSTOIMENPIDE UUDISRAKENNUS MASTO 42m			PIIRUSTUSLAJI PÄÄPIIRUSTUS	JUOKS.No
RAKENNUSKOHTIEN NIMI JA OSOITE ANTENNIMASTO JA LAITETILA Äänekoski, Römmi Römminkatu			PIIRUSTUKSEN SISÄLTÖ JULKISIVU	MITTAKAAVAT 1:150
DIGITA OY PL 99, 00521 HELSINKI PUH. 0204 11 711			SUUN.ALA TYÖ No PIIR.No 4J 51074	MUUTOS
			PÄIVÄYS 26.4.2023	YHT.HENK. BÖRJE EXCELL PUH.0408380579