


KOORDINAATILUETTELO ETRS-GK26

N:O	X	Y	Laatu
2	6944617.458	26485502.778	
3	6944640.348	26485484.971	
4	6944663.238	26485467.164	
10	6944618.908	26485560.059	
11	6944610.405	26485558.954	
12	6944591.163	26485533.403	
12	6944647.493	26485540.936	
57	6944686.332	26485449.198	
59	6944693.068	26485505.062	
60	6944670.280	26485522.999	
70	6944622.594	26485560.538	
71	6944590.219	26485523.968	

MUODOSTUMINEN

TONTTI	P-ALA	OSAP-ALA	KIINTEISTÖ
992-4-415-34	1886	194	992-4-103-43
992-4-415-35	1406	1692	992-4-415-17
992-4-415-36	1401	1329	992-4-415-18
992-4-415-37	1402	77	992-402-1-69
		1324	992-4-415-19
		77	992-402-1-69
		1402	992-402-1-69

Tonttijako ja tonttijaon muutos		1:500	Äänekoski
ASEMAKAAVA 4/60		VAHVISTETTU	
KARTTALEHDET			
EDELLINEN TONTTIJAKO		150 2.8.1982	TJNRO 9921143
EDELLINEN ASEMAKAAVA		4/56 24.8.2015	KAUP. OSA 4
LASKI JP		POHJAKARTAN HYVÄKSYI JA TONTTIJAON LAATI	KORTTELI 415
PIIRSI KE		11.1.2024	TONTIIT 34-37
TARK JP		MAANMITTAUSINSINÖÖRI	MUUTTUNEET TONTIT
		Jarmo Penttinen	17,18,19
NÄHTÄVILLÄ OLO:			
HYVÄKSYTTY ASEMAKAAVAN YHTEYDESSÄ			

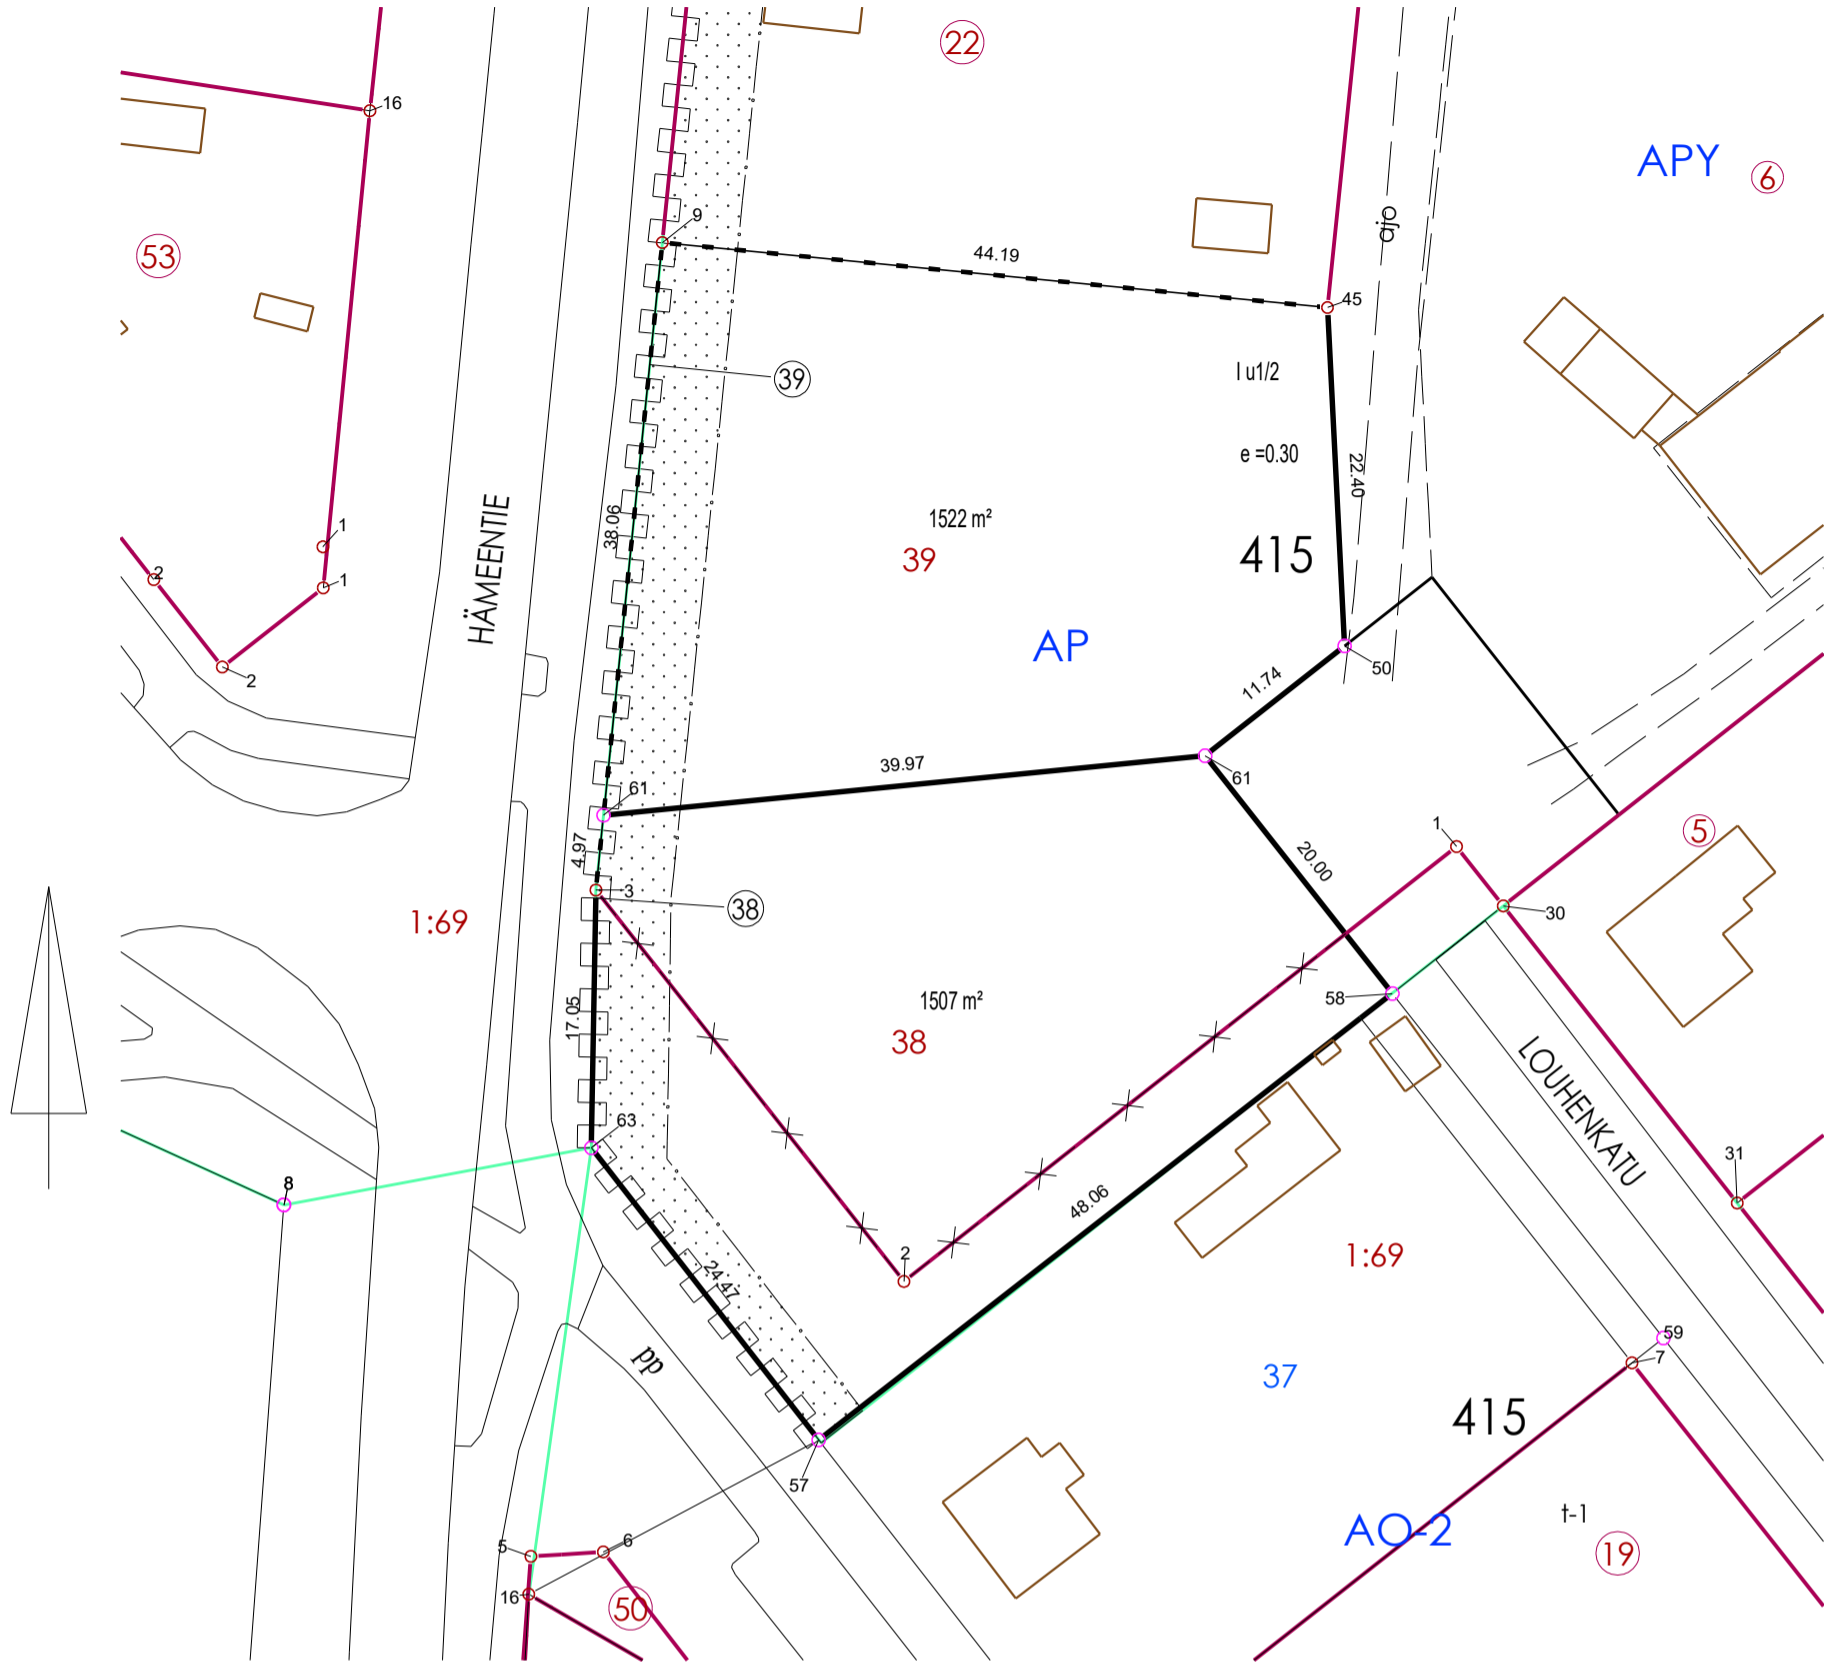


KOORDINAATILUETTELO ETRS-GK26

N:O	X	Y	Laatu
3	6944722.691	26485434.470	
9	6944765.503	26485438.862	
45	6944761.207	26485482.845	
50	6944738.831	26485483.979	
57	6944686.332	26485449.198	
61	6944727.639	26485434.977	
61	6944731.571	26485474.756	
63	6944705.645	26485434.174	

MUODOSTUMINEN

TONTTI	P-ALA	OSAP-ALA	KIINTEISTÖ
992-4-415-38	1507	988	992-4-415-6
992-4-415-39	1522	1522	992-402-1-69
			992-4-415-6

Tonttijako ja tonttijaon muutos		1:500	Äänekoski
ASEMAKAAVA 4/60		VAHVISTETTU	
		KARTTALEHDET	
EDELLINEN TONTTIJAKO	152 109 5.6.1972	TJNRO	9921142
EDELLINEN ASEMAKAAVA	4/40 2.12.1991	KAUP. OSA	4
		KORTTELI	415
LASKI JP	POHJAKARTAN HYVÄKSYI JA TONTTIJAON LAATI 10.1.2024 MAANMITTAUSINSINÖÖRI Jarmo Penttinen	TONTIIT	38,39
PIIRSI KE		MUUTTUNEET TONTIT	
TARK JP			6
NÄHTÄVILLÄ OLO:			
HYVÄKSYTTY ASEMAKAAVAN YHTEYDESSÄ			

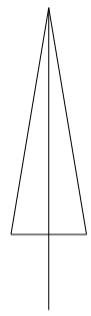


1:69

1:40


KOORDINAATTILUETTELO ETRS-GK26

N:O	X	Y	Laatu
1	6944537.191	26485458.647	
3	6944582.273	26485512.711	
16	6944676.129	26485430.032	kalliopyykki
50	6944614.224	26485491.992	
51	6944647.842	26485465.838	
52	6944617.790	26485427.025	
53	6944586.829	26485513.303	
54	6944534.924	26485453.591	
55	6944567.686	26485429.279	
56	6944661.523	26485455.194	
79	6944576.767	26485511.995	putkipyykki
82	6944611.493	26485447.936	kalliopyykki
85	6944608.193	26485426.649	putkipyykki
115	6944592.261	26485462.396	
117	6944631.143	26485427.549	putki

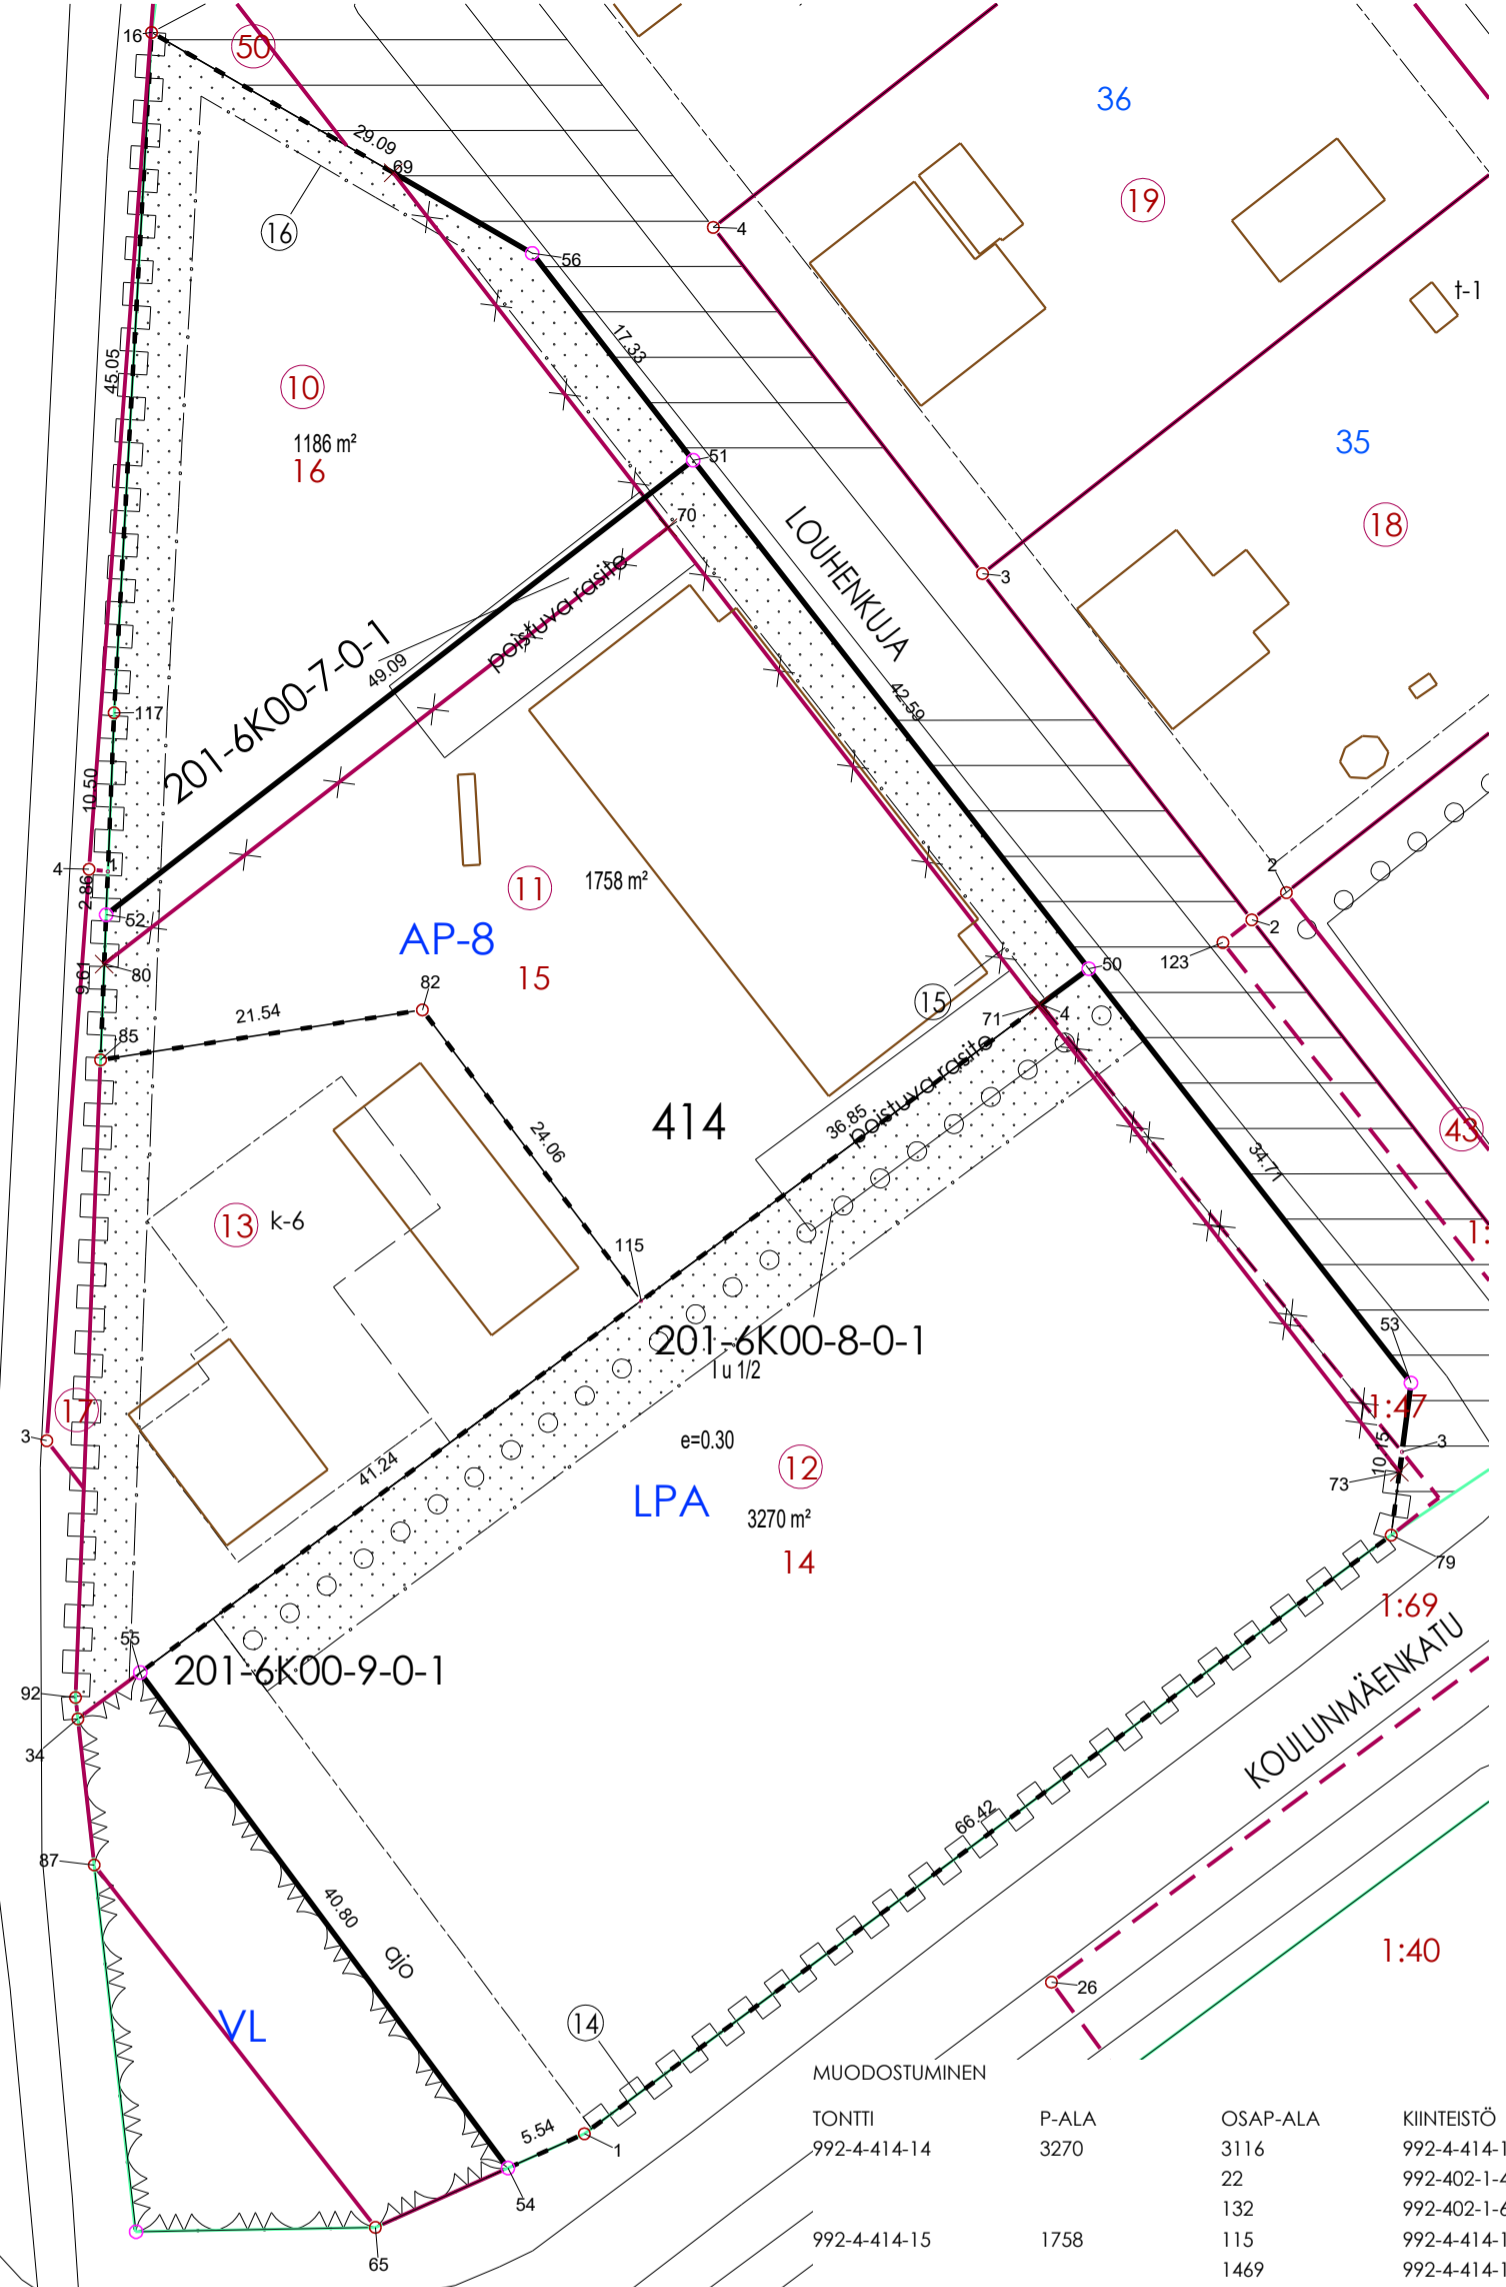

MUODOSTUMINEN	P-ALA	OSAP-ALA	KIINTEISTÖ
992-4-414-14	3270	3116	992-4-414-12
		22	992-402-1-47
		132	992-402-1-69
992-4-414-15	1758	115	992-4-414-10
		1469	992-4-414-11
		174	992-402-1-69
992-4-414-16	1186	1097	992-4-414-10
		89	992-402-1-69

Tonttijaon muutos		1:500	Äänekoski
ASEMAKAAVA 4/60		VAHVISTETTU	
EDELLINEN TONTTIJAKO 1010 15.10.2015			KARTTALEHDET
EDELLINEN ASEMAKAAVA 4/56 24.8.2015			TJNRO 9921145
LASKI JP	POHJAKARTAN HYVÄKSYI JA TONTTIJAON LAATI		KAUP. OSA 4
PIIRSI KE	15.1.2024		KORTTELI 414
TARK JP	MAANMITTAUSINSINÖÖRI	Jarmo Penttinen	TONTIT 14-16
NÄHTÄVILLÄ OLO:			MUUTTUNEET TONTIT 10,11,12
HYVÄKSYTTY ASEMAKAAVAN YHTEYDESSÄ			

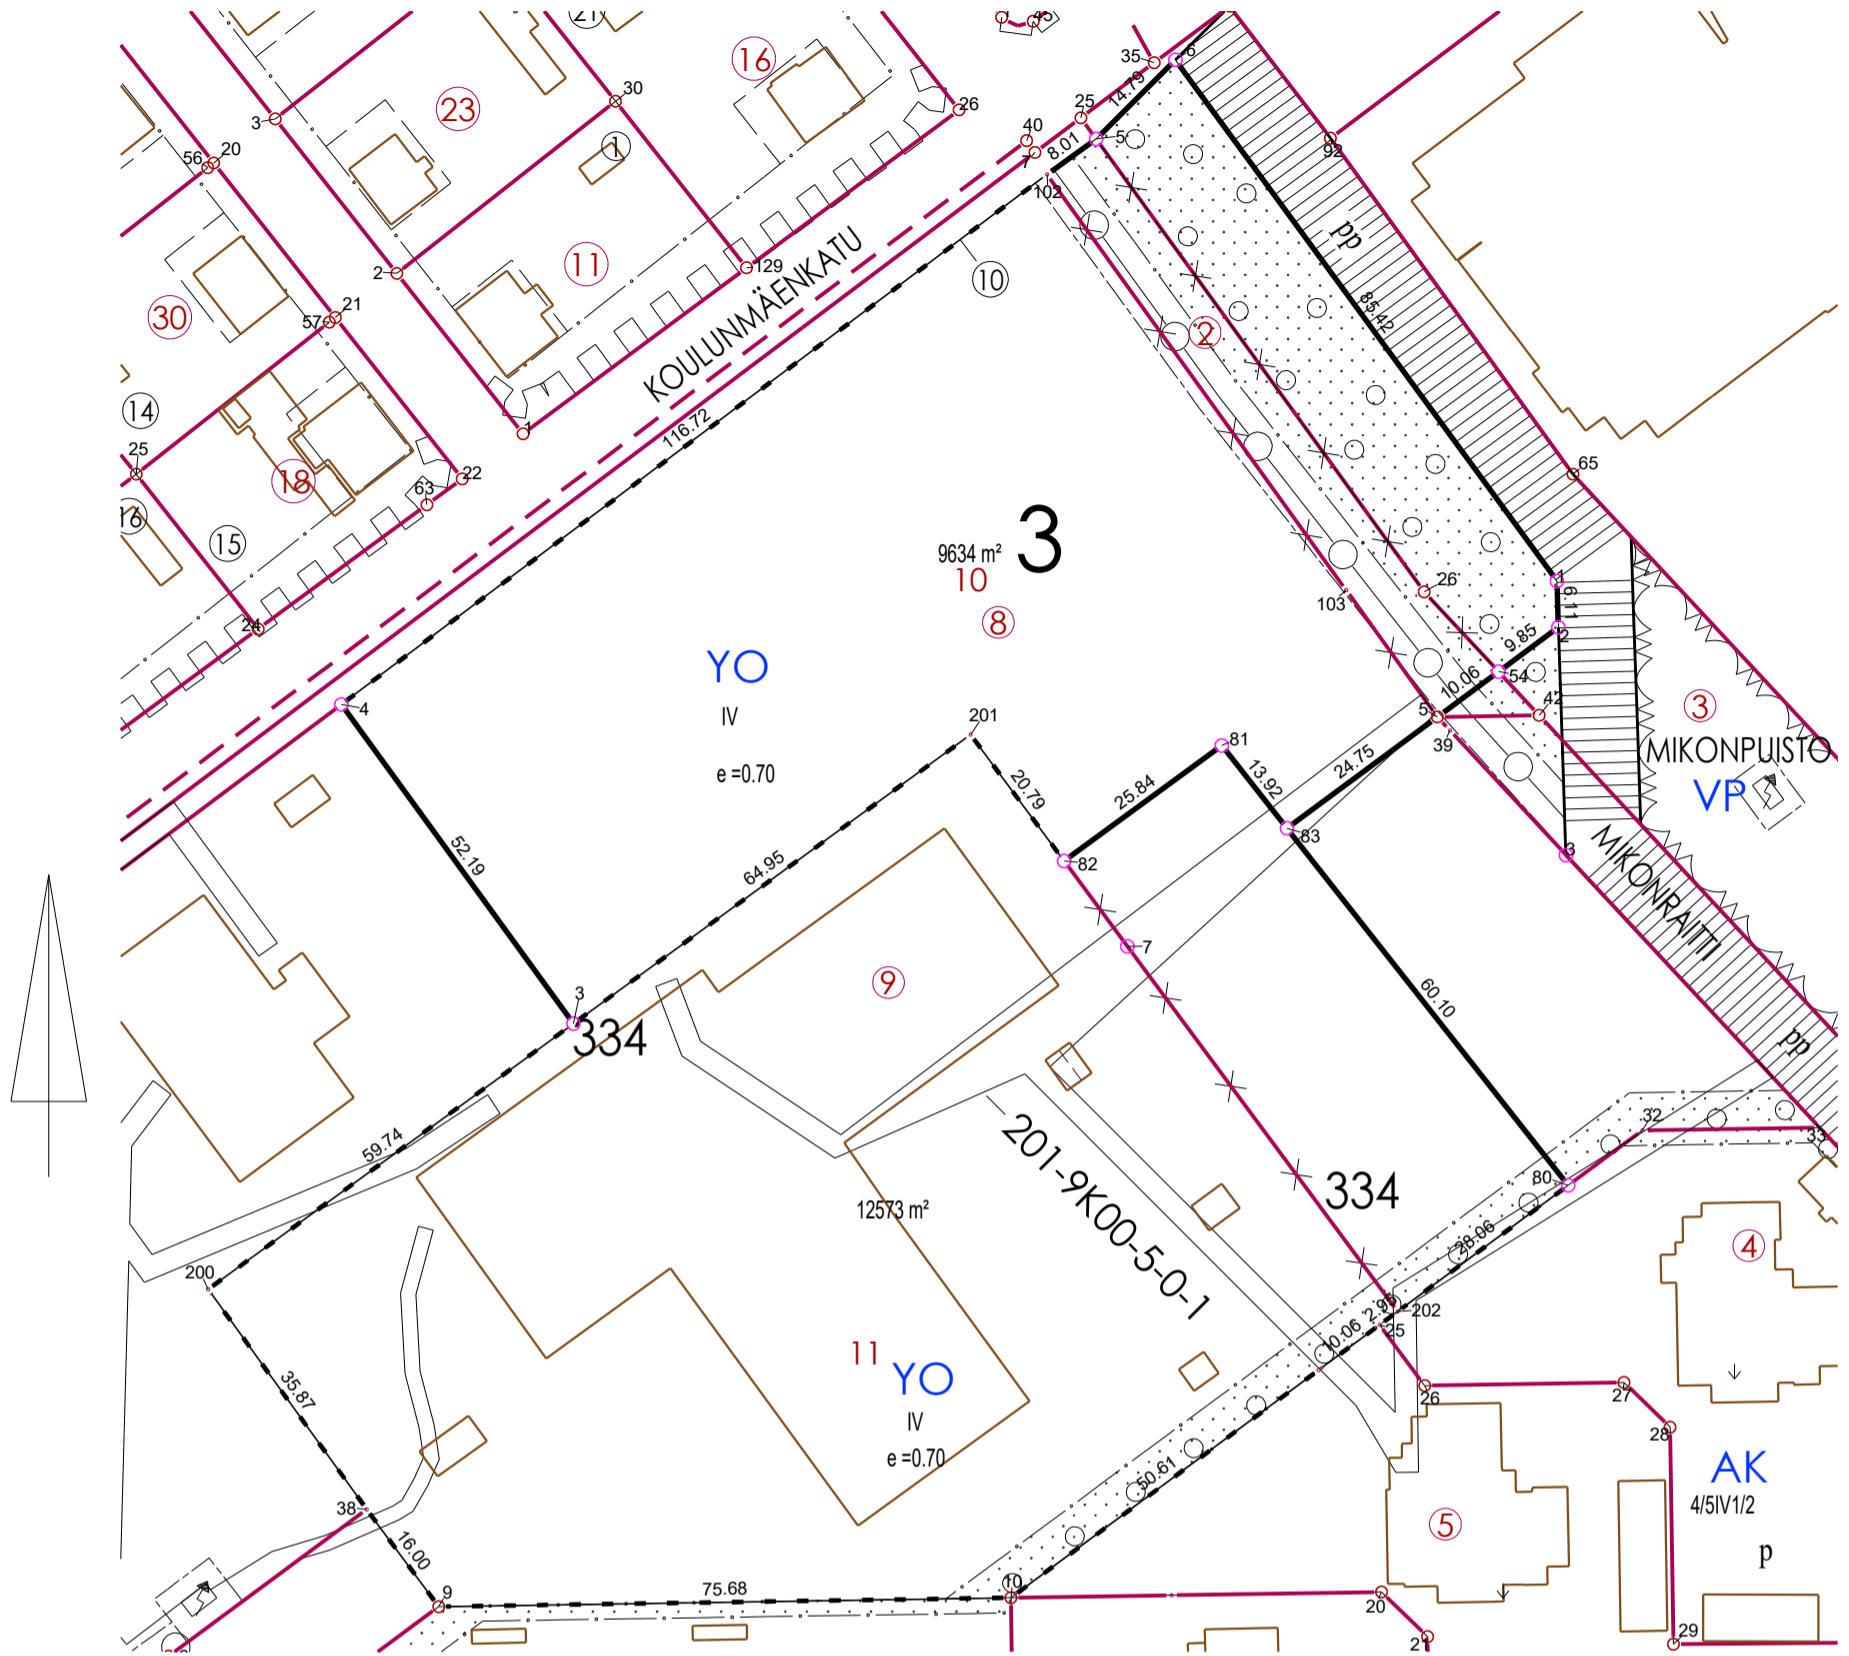

KOORDINAATILUETTELO ETRS-GK26

N:O	X	Y	Laatu
1	6944651.768	26485776.472	
2	6944645.658	26485776.661	
3	6944593.260	26485646.415	
4	6944635.463	26485615.719	
5	6944633.813	26485760.659	Putki kivessä
5	6944710.249	26485715.539	
6	6944720.697	26485726.013	
9	6944516.161	26485628.598	Betonipyykki
10	6944517.335	26485704.274	Betonipyykki
25	6944553.425	26485753.033	
38	6944529.021	26485619.079	
54	6944639.800	26485768.747	
80	6944571.872	26485777.955	
81	6944630.027	26485732.153	
82	6944614.750	26485711.312	
83	6944619.090	26485740.766	
102	6944705.550	26485709.052	
200	6944558.120	26485598.104	
201	6944631.465	26485698.940	
202	6944555.180	26485755.404	

MUODOSTUMINEN

TONTTI	P-ALA	OSAP-ALA	KIINTEISTÖ
992-3-334-10	9634	733	992-3-334-2
		7596	992-3-334-8
		1305	992-3-336-3
992-3-334-11	12573	1995	992-3-334-8
		10578	992-3-334-9

Tonttijaon muutos		1:1000	Äänekoski
ASEMAKAAVA 4/60		VAHVISTETTU	
			KARTTALEHDET
EDELLINEN TONTTIJAKO	1038	22.2.2018	TJNRO 9921144
EDELLINEN ASEMAKAAVA	3/49	19.6.2000	KAUP. OSA 3
			KORTTELI 334
LASKI JP	POHJAKARTAN HYVÄKSYI JA TONTTIJAON LAATI		TONTIIT 10,11
PIIRSI KE	19.1.2024		MUUTTUNEET TONTIT
TARK JP	MAANMITTAUSINSINÖÖRI		8,9
Jarmo Penttinen			
NÄHTÄVILLÄ OLO:			
HYVÄKSYTTY ASEMAKAAVAN YHTEYDESSÄ			