


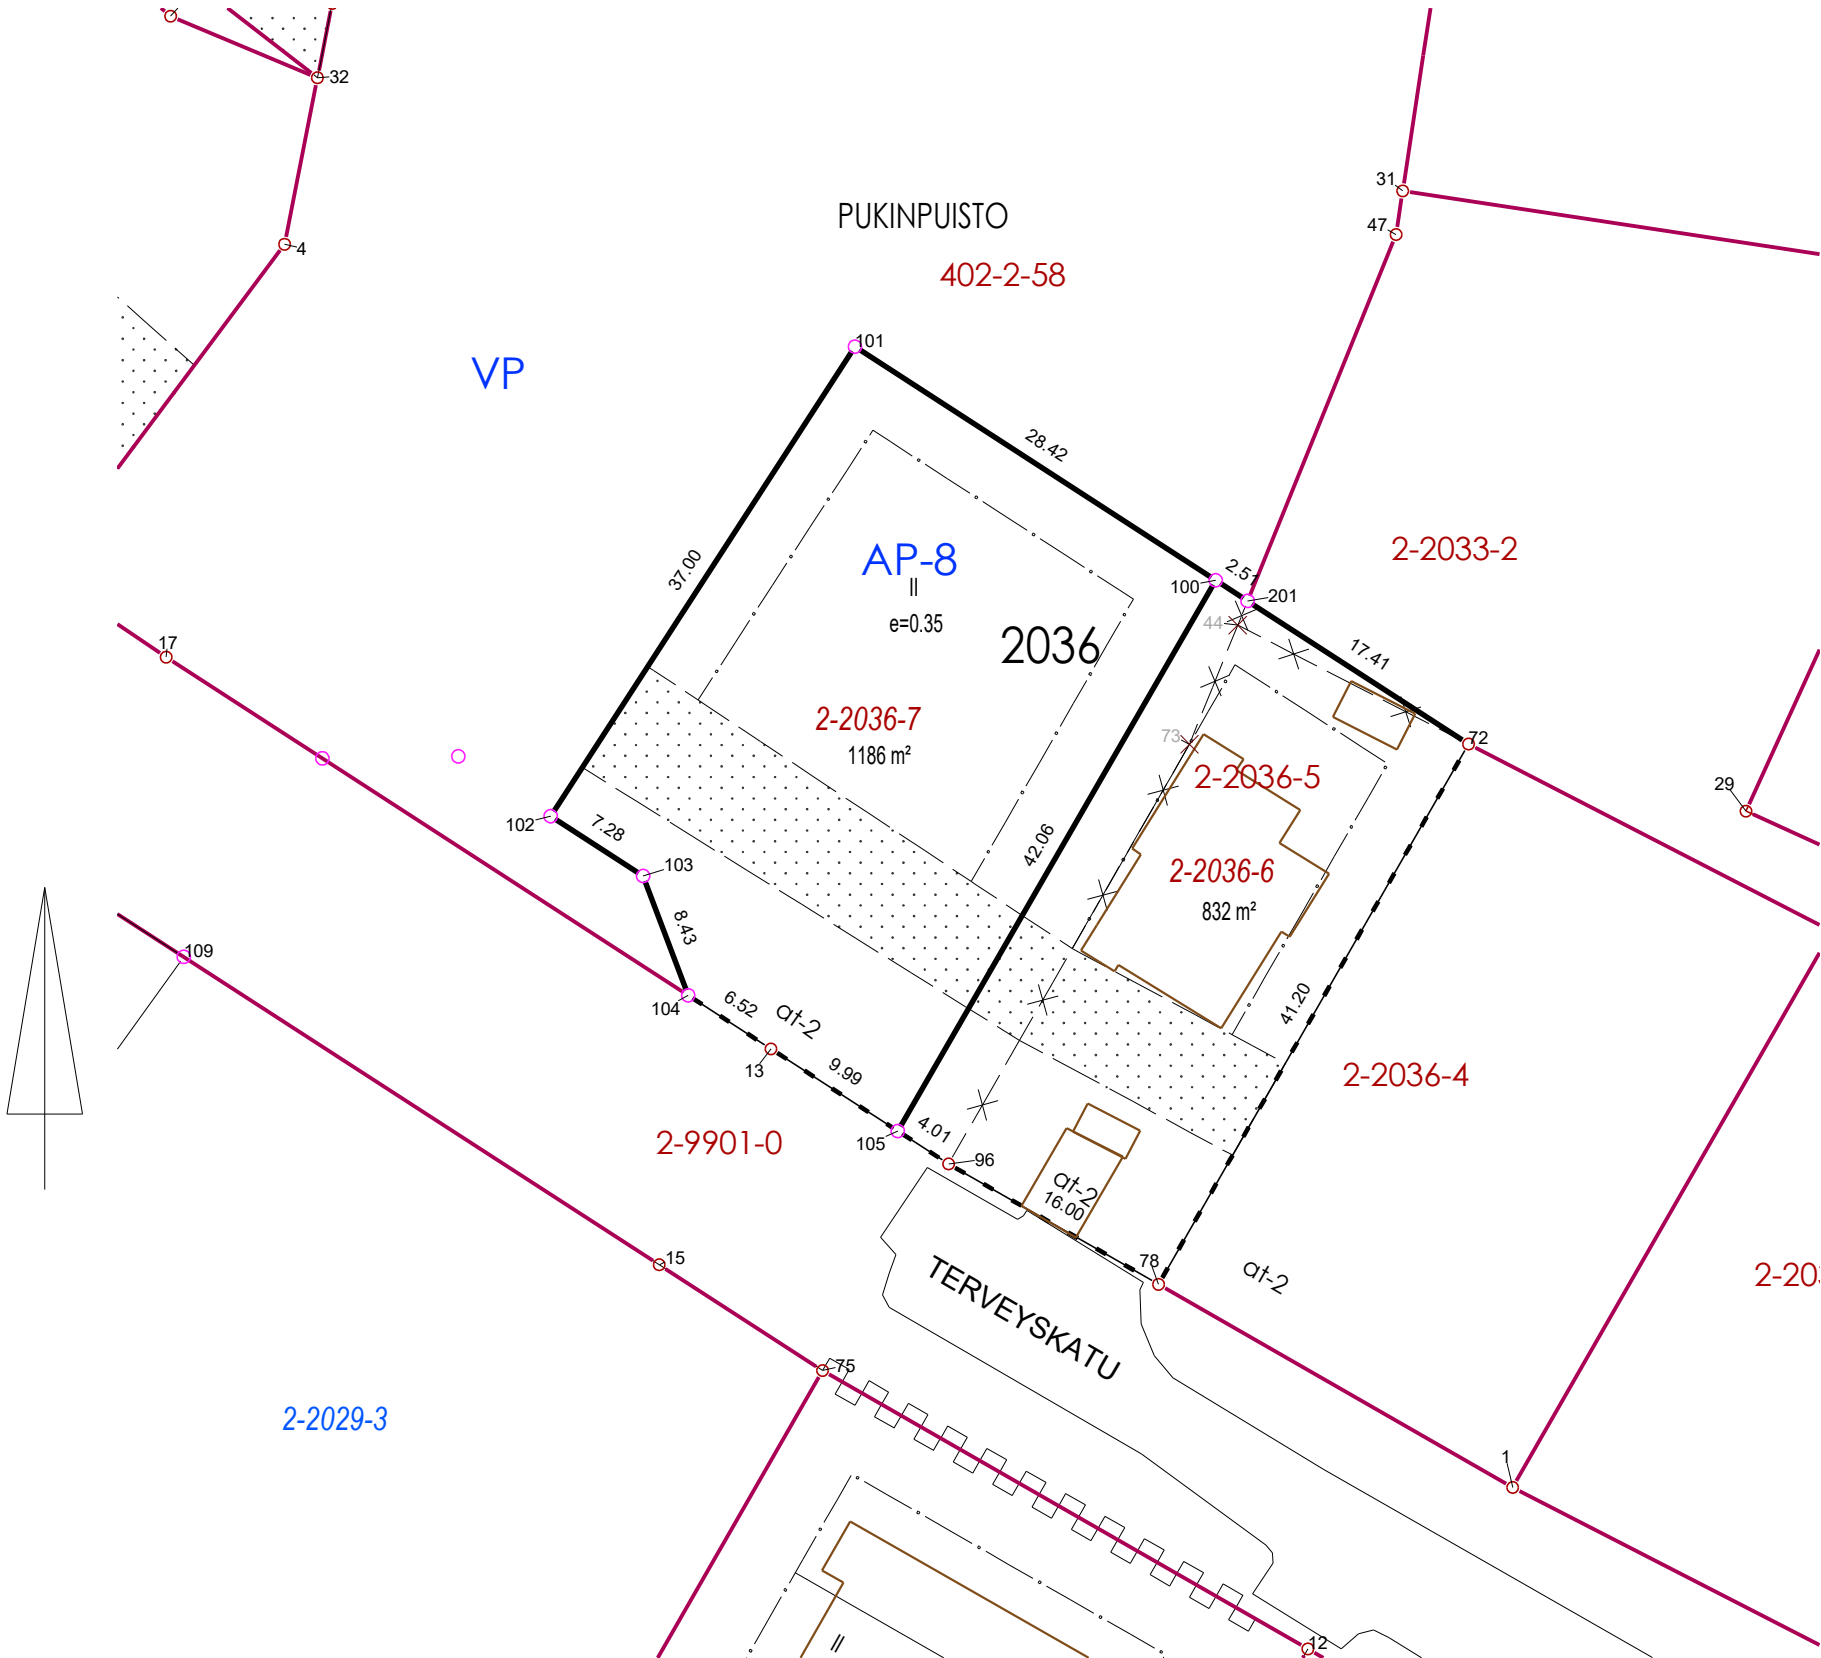


KOORDINAATTILUETTELO ETRS-GK26

N:O	X	Y	Laatu
13	6943484.236	26485609.823	Putkipyykki
72	6943504.398	26485655.949	Putkipyykki
78	6943468.664	26485635.448	Putkipyykki
96	6943476.626	26485621.570	Putkipyykki
100	6943515.230	26485639.229	
101	6943530.682	26485615.376	
102	6943499.629	26485595.259	
103	6943495.671	26485601.368	
104	6943487.782	26485604.350	
105	6943478.804	26485618.208	
201	6943513.864	26485641.336	

MUODOSTUMINEN

TONTTI	P-ALA	OSAP-ALA	KIINTEISTÖ
992-2-2036-6	832	15	992-2-2033-2
		658	992-2-2036-5
992-2-2036-7	1186	159	992-402-2-58
		1186	992-402-2-58


Tonttijako ja tonttijaon muutos		1:500	Äänekoski	
ASEMAKAAVA 2/39		VAHVISTETTU	KARTTALEHDET	
EDELLINEN TONTTIJAKO		992 930 11.5.2010		
EDELLINEN ASEMAKAAVA		992 2/30 14.12.2009		
LASKI	E-MK	POHJAKARTAN HYVÄKSYI JA TONTTIJAON LAATI 19.11.2025 MAANKÄYTTÖSUUNNITTELIJA Esa-Matti Karhumaa	TJNRO	9921180
PIIRSI	E-MK		KAUP. OSA	2
TARK	E-MK		KORTTELI	2036
			TONTIT	6,7
			MUUTTUNEET TONTIT	
			5	
NÄHTÄVILLÄ OLO: ASEMAKAAVAN YHTEYDESSÄ				
HYVÄKSYTTY ASEMAKAAVAN YHTEYDESSÄ _____.____. 202__				

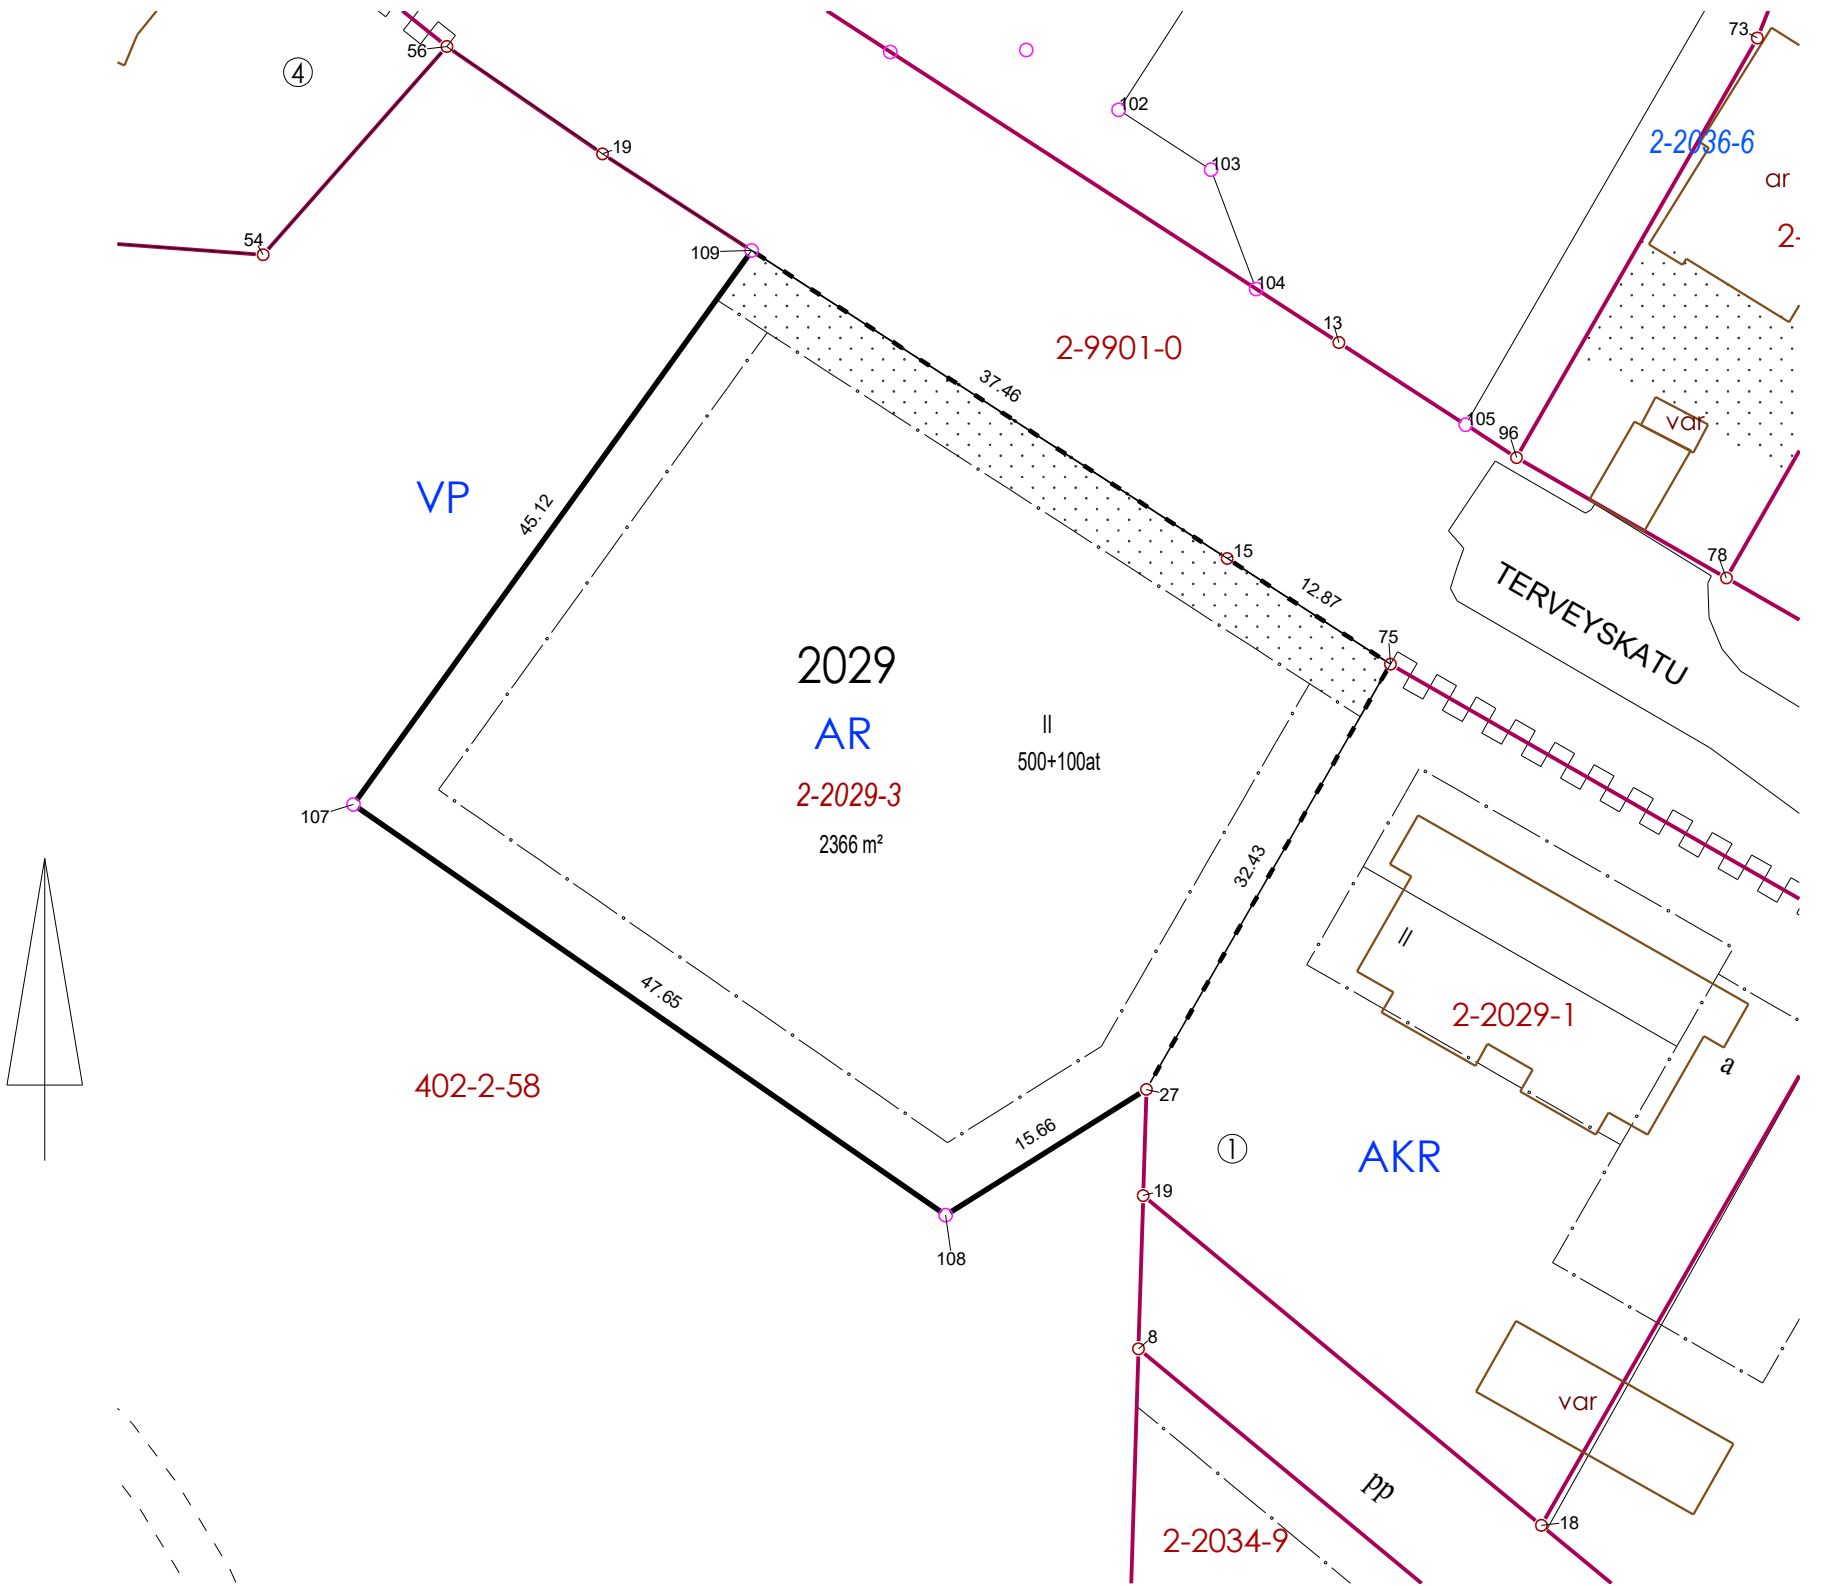

KOORDINAATTILUETTELO ETRS-GK26

N:O	X	Y	Laatu				
15	6943469.959	26485602.435	Putkipyykki	MUODOSTUMINEN			
27	6943434.838	26485597.096	Putkipyykki	TONTTI	P-ALA	OSAP-ALA	KIINTEISTÖ
75	6943462.963	26485613.233	Putkipyykki	992-2-2029-3	2366	2366	992-402-2-58
107	6943453.684	26485544.665					
108	6943426.525	26485583.823					
109	6943490.326	26485570.995					

Tonttijako		1:500	Äänekoski
ASEMAKAAVA 2/39		VAHVISTETTU __.__.202_	KARTTALEHDET
EDELLINEN TONTTIJAKO -		TJNRO 9921181	
EDELLINEN ASEMAKAAVA 992 2/15 29.2.1988		KAUP. OSA 2	
LASKI E-MK	POHJAKARTAN HYVÄKSYI JA TONTTIJAON LAATI 19.11.2025 MAANKÄYTTÖSUUNNITTELIJA Esa-Matti Karhumaa	KORTTELI 2029	
PIIRSI E-MK		TONTIT 3	
TARK E-MK		MUUTTUNEET TONTIT -	
NÄHTÄVILLÄ OLO: ASEMAKAAVAN YHTEYDESSÄ			
HYVÄKSYTTY ASEMAKAAVAN YHTEYDESSÄ __.__.202__			

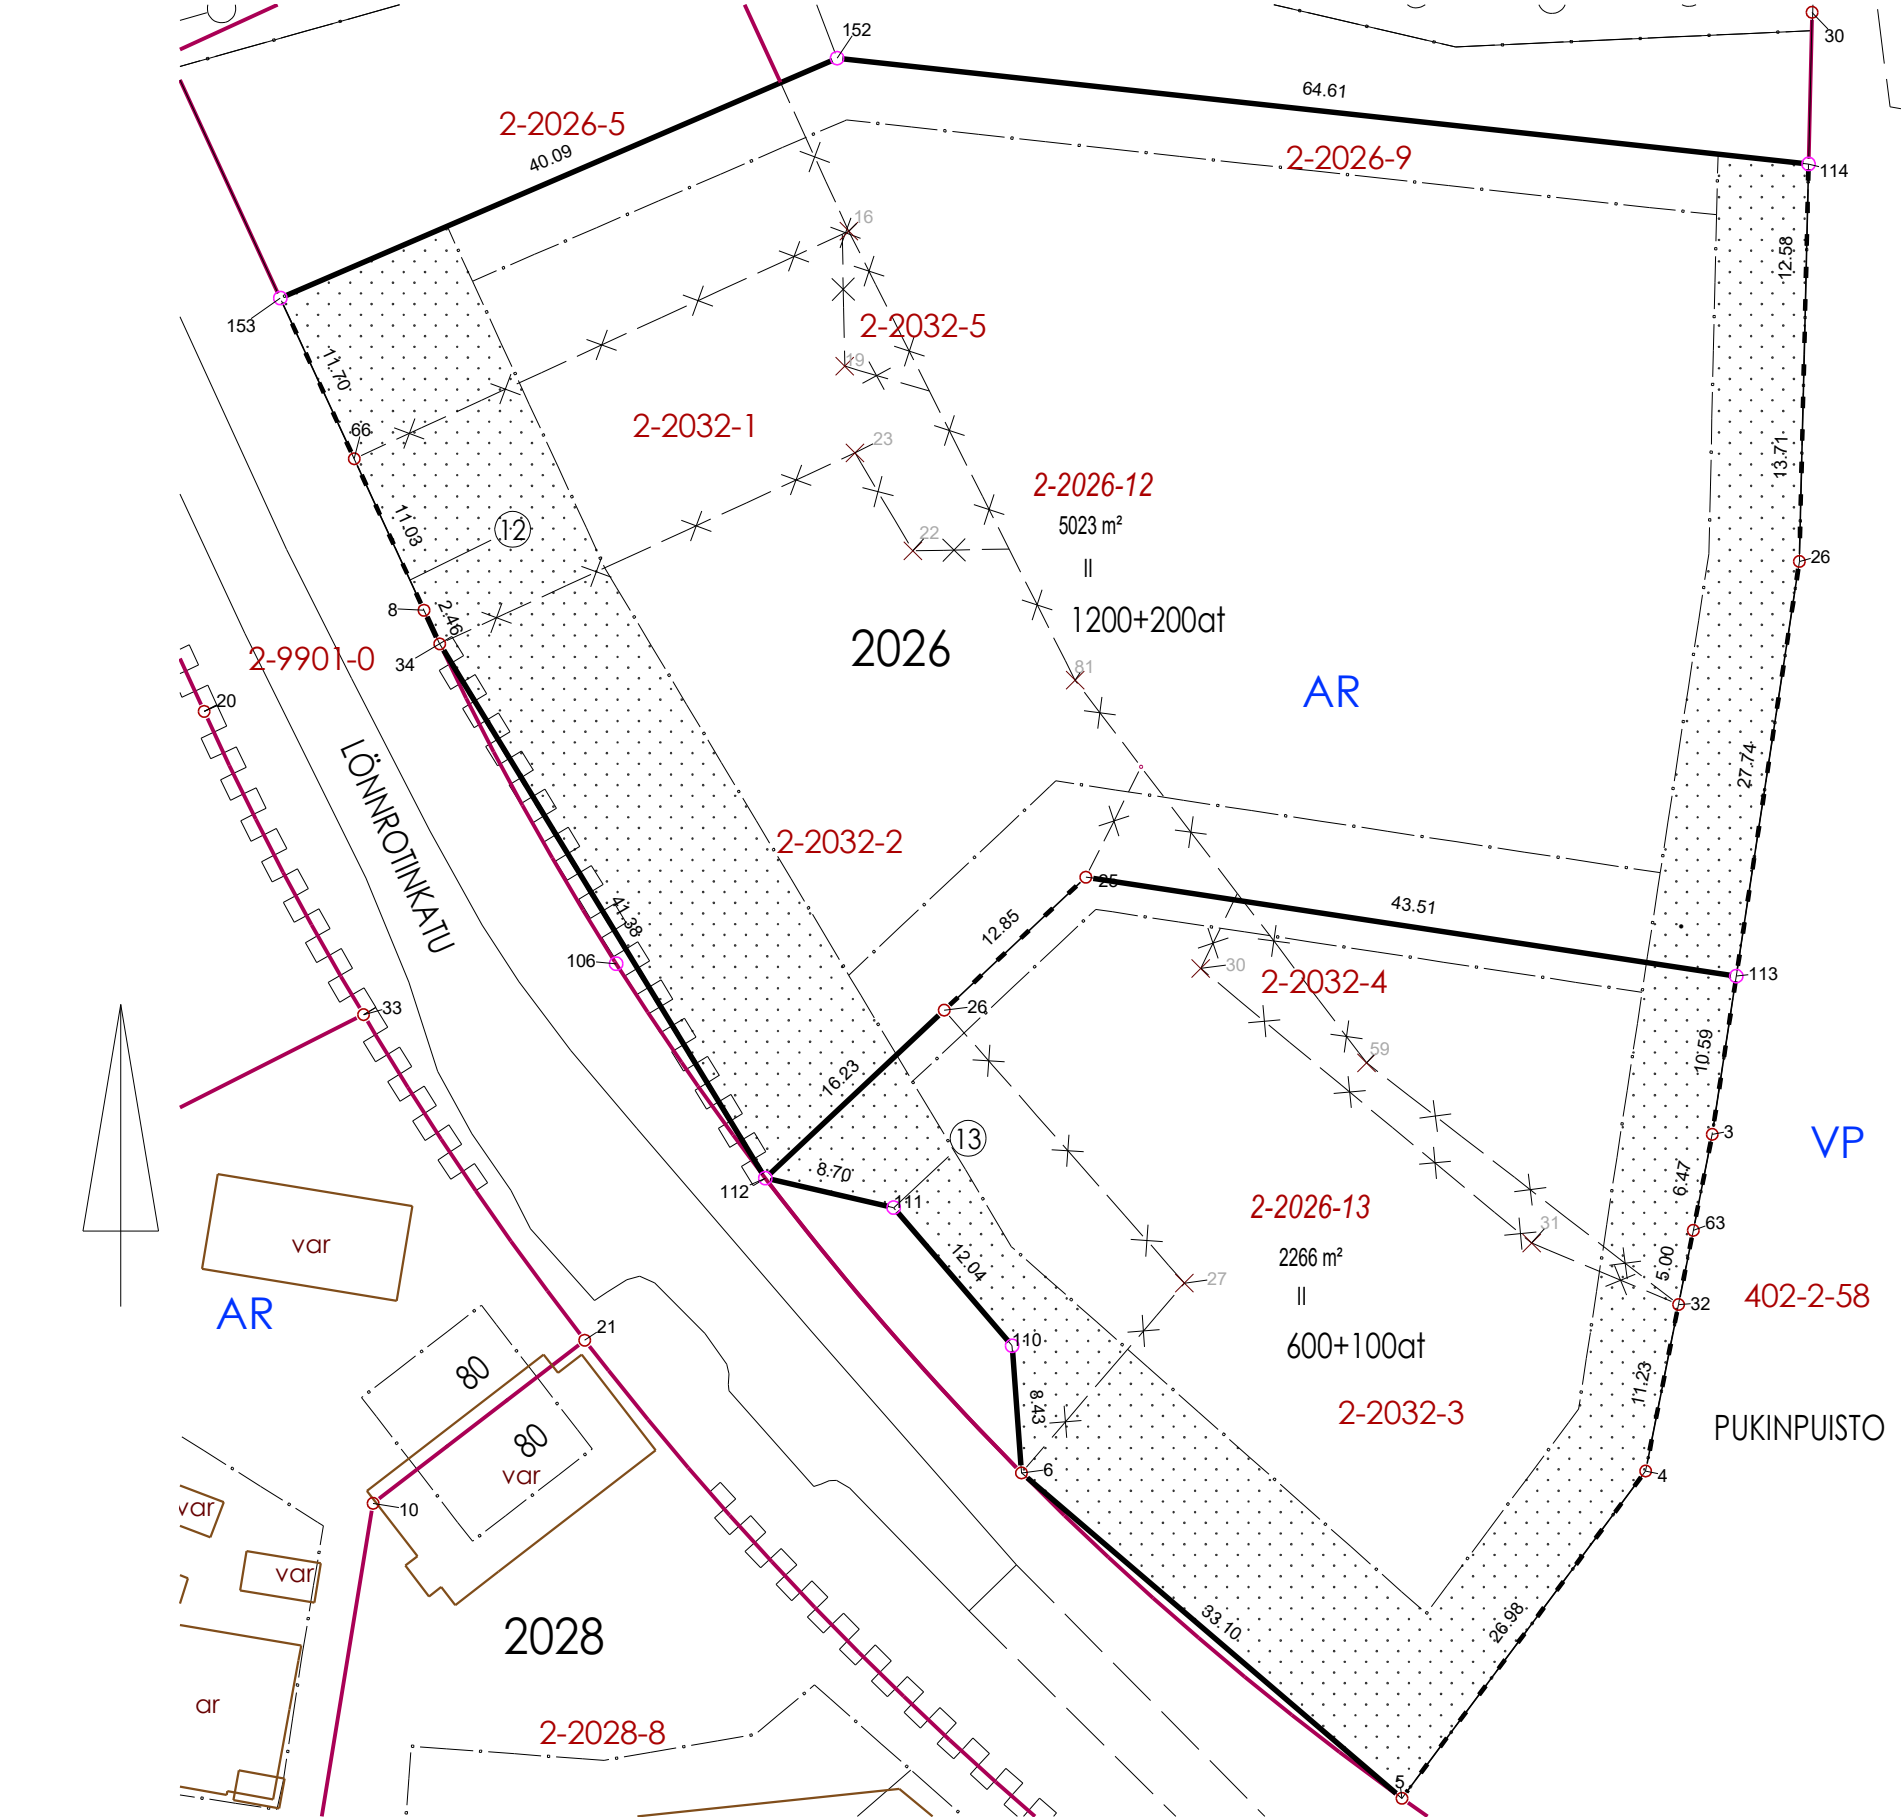

KOORDINAATTILUETTELO ETRS-GK26

N:O	X	Y	Laatu
3	6943559.728	26485582.063	Putkipyykki
4	6943537.457	26485577.658	
5	6943515.813	26485561.544	
6	6943537.336	26485536.395	
8	6943594.394	26485496.882	
25	6943576.737	26485540.644	
26	6943567.941	26485531.280	
26	6943597.622	26485587.826	Pultti
32	6943548.471	26485579.837	Pultti
34	6943592.169	26485497.923	
63	6943553.378	26485580.808	Putkipyykki
66	6943604.414	26485492.272	Kalliopyykki
110	6943545.747	26485535.770	
111	6943554.884	26485527.936	
112	6943556.831	26485519.452	
113	6943570.196	26485583.655	
114	6943623.911	26485588.432	
152	6943630.910	26485524.197	
153	6943615.044	26485487.380	


MUODOSTUMINEN

TONTTI	P-ALA	OSAP-ALA	KIINTEISTÖ
992-2-2026-12	5023	405	992-2-2026-5
		2840	992-2-2026-9
		514	992-2-2032-1
		1196	992-2-2032-2
		41	992-2-2032-3
		27	992-2-2032-5
992-2-2026-13	2266	411	992-2-2026-9
		310	992-2-2032-2
		1443	992-2-2032-3
		102	992-2-2032-4

Tonttijaon muutos		1:500	Äänekoski
ASEMAKAAVA 2/39		VAHVISTETTU	KARTTALEHDET
EDELLINEN TONTTIJAKO		992 965 23.9.2013	TJNRO 9921182
EDELLINEN ASEMAKAAVA		2/30 14.12.2009	KAUP. OSA 2
LASKI	E-MK	POHJAKARTAN HYVÄKSYI JA TONTTIJAON LAATI 19.11.2025 MAANKÄYTTÖSUUNNITTELIJA Esa-Matti Karhumaa	KORTTELI 2026
PIIRSI	KE		TONTIT 12,13
TARK	E-MK		MUUTTUNEET TONTIT 2032_1-5, 2026_5,9
NÄHTÄVILLÄ OLO: ASEMAKAAVAN YHTEYDESSÄ			
HYVÄKSYTTY ASEMAKAAVAN YHTEYDESSÄ _____.____.202_			

KARTTALEHDET

TJNRO	9921182
KAUP. OSA	2
KORTTELI	2026
TONTIIT	12,13
MUUTTUNEET TONTIT	2032_1-5, 2026_5,9

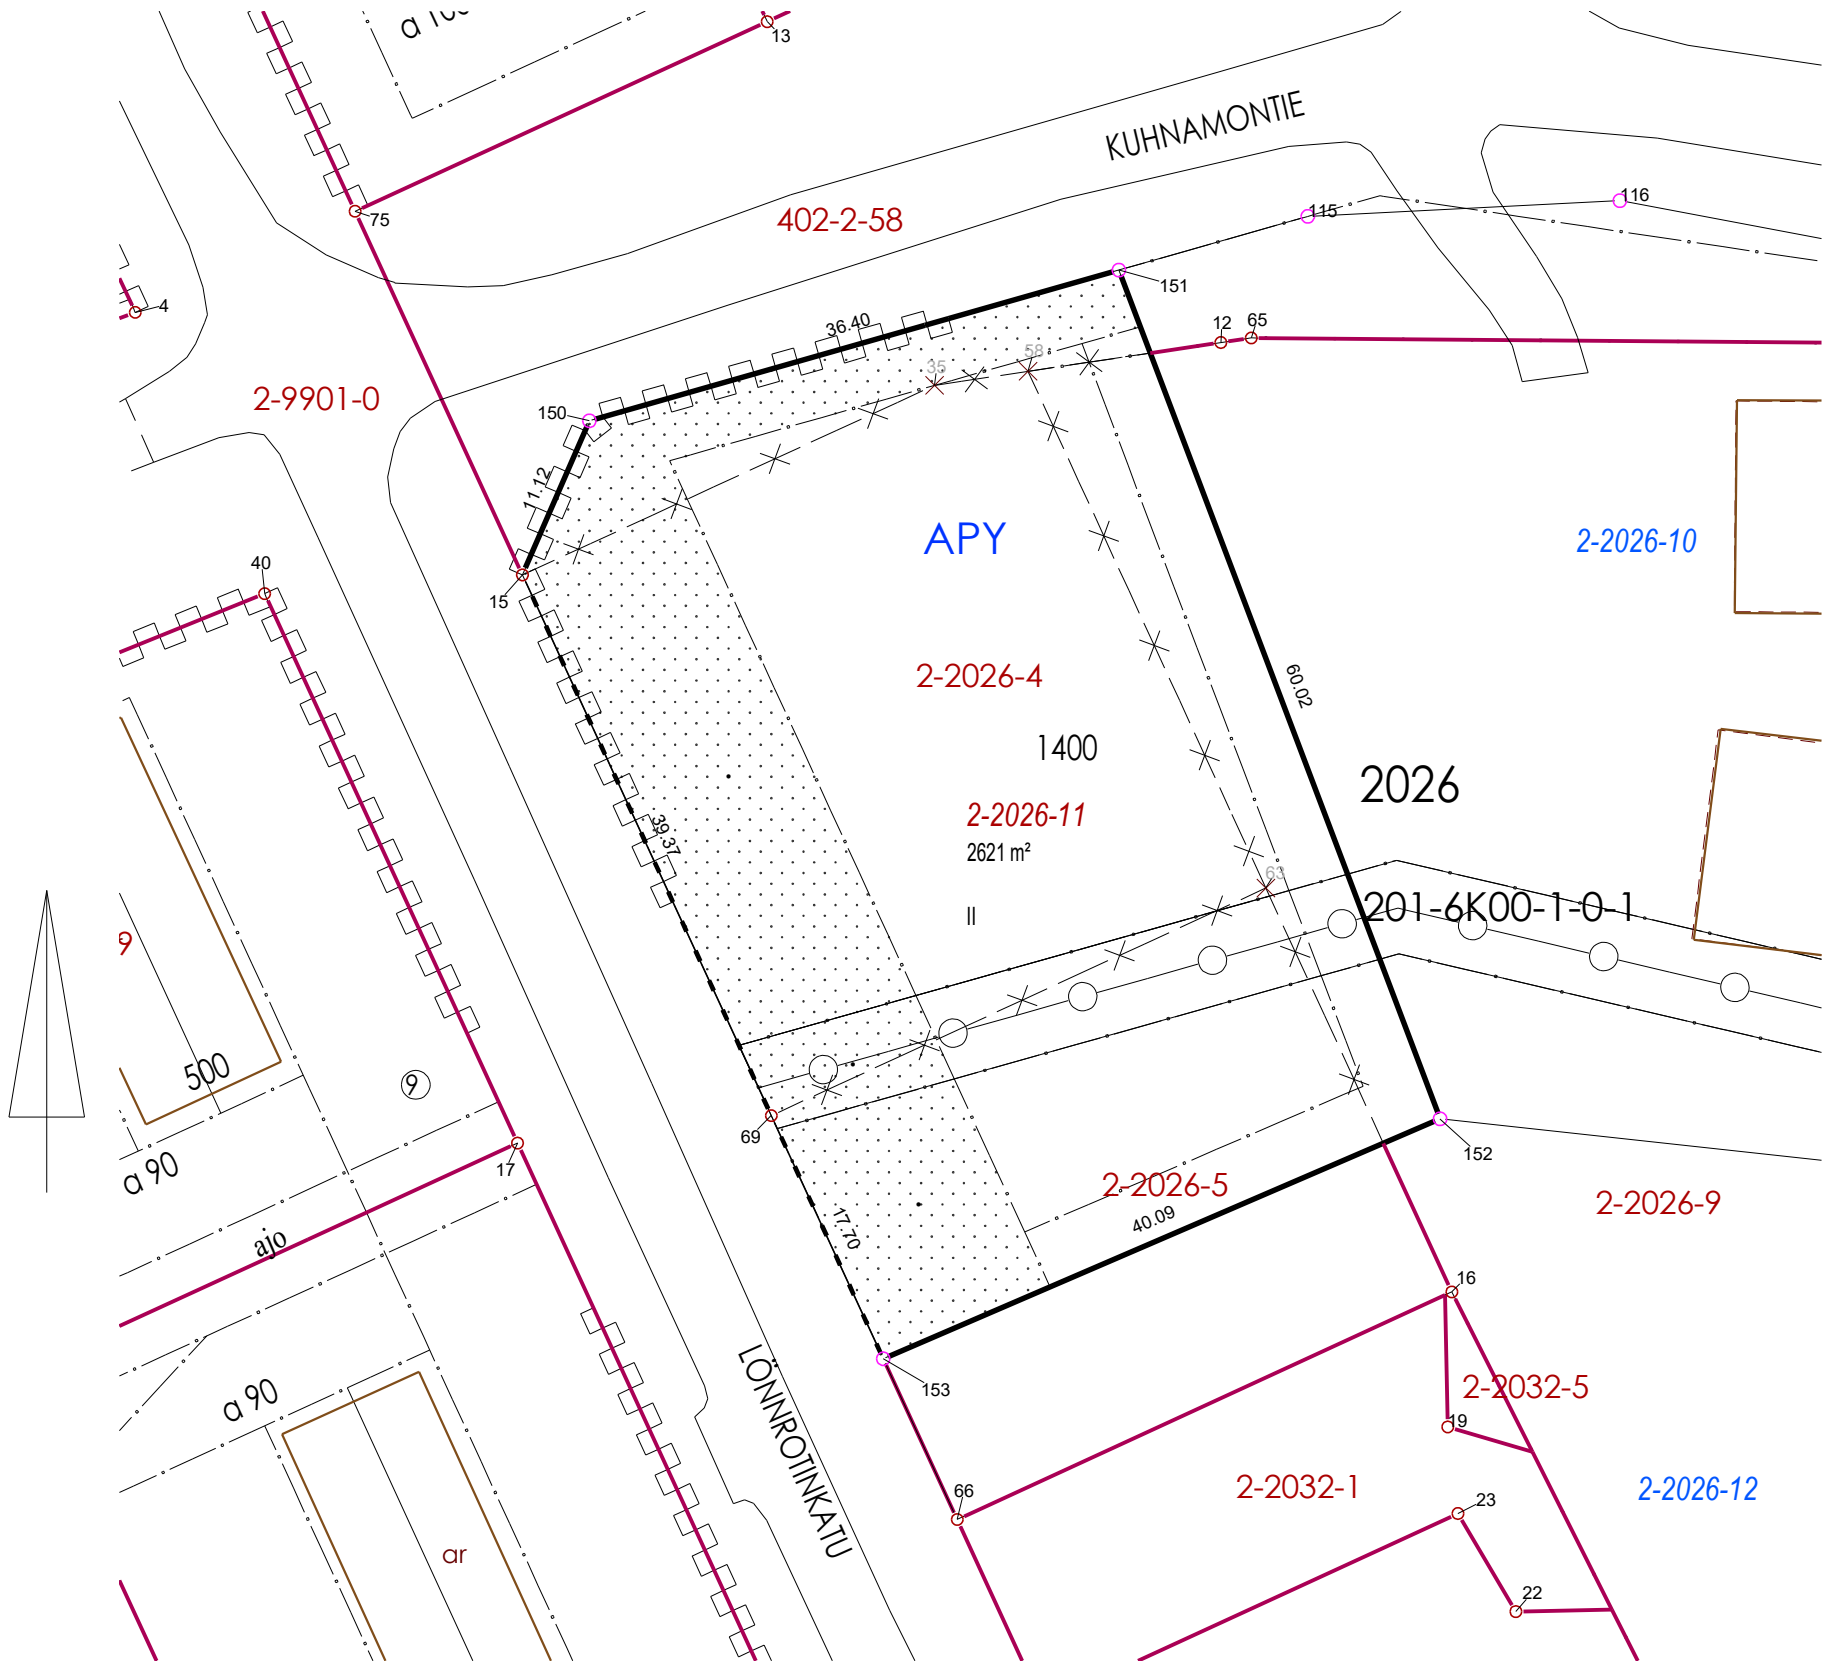


KOORDINAATTILUETTELO ETRS-GK26

N:O	X	Y	Laatu
15	6943666.886	26485463.524	Putkipyykki
69	6943631.125	26485479.980	Putkipyykki
150	6943677.082	26485467.950	
151	6943687.048	26485502.961	
152	6943630.910	26485524.197	
153	6943615.044	26485487.380	

MUODOSTUMINEN

TONTTI	P-ALA	OSAP-ALA	KIINTEISTÖ
992-2-2026-11	2621	1412	992-2-2026-4
		653	992-2-2026-5
		331	992-2-2026-9
		225	992-402-2-58


Tonttijaon muutos		1:500	Äänekoski	
ASEMAKAAVA 2/39		VAHVISTETTU		
EDELLINEN TONTTIJAKO		992 965	23.9.2013	KARTTALEHDET
EDELLINEN ASEMAKAAVA		2/30	14.12.2009	TJNRO 9921183
LASKI	E-MK	POHJAKARTAN HYVÄKSYI JA TONTTIJAON LAATI 19.11.2025 MAANKÄYTTÖSUUNNITTELIJA Esa-Matti Karhumaa		KAUP. OSA 2
PIIRSI	KE			KORTTELI 2026
TARK	E-MK			TONTIIT 11
NÄHTÄVILLÄ OLO:		ASEMAKAAVAN YHTEYDESSÄ		MUUTTUNEET TONTIT 4,5,9
HYVÄKSYTTY ASEMAKAAVAN YHTEYDESSÄ		____.____.202_		

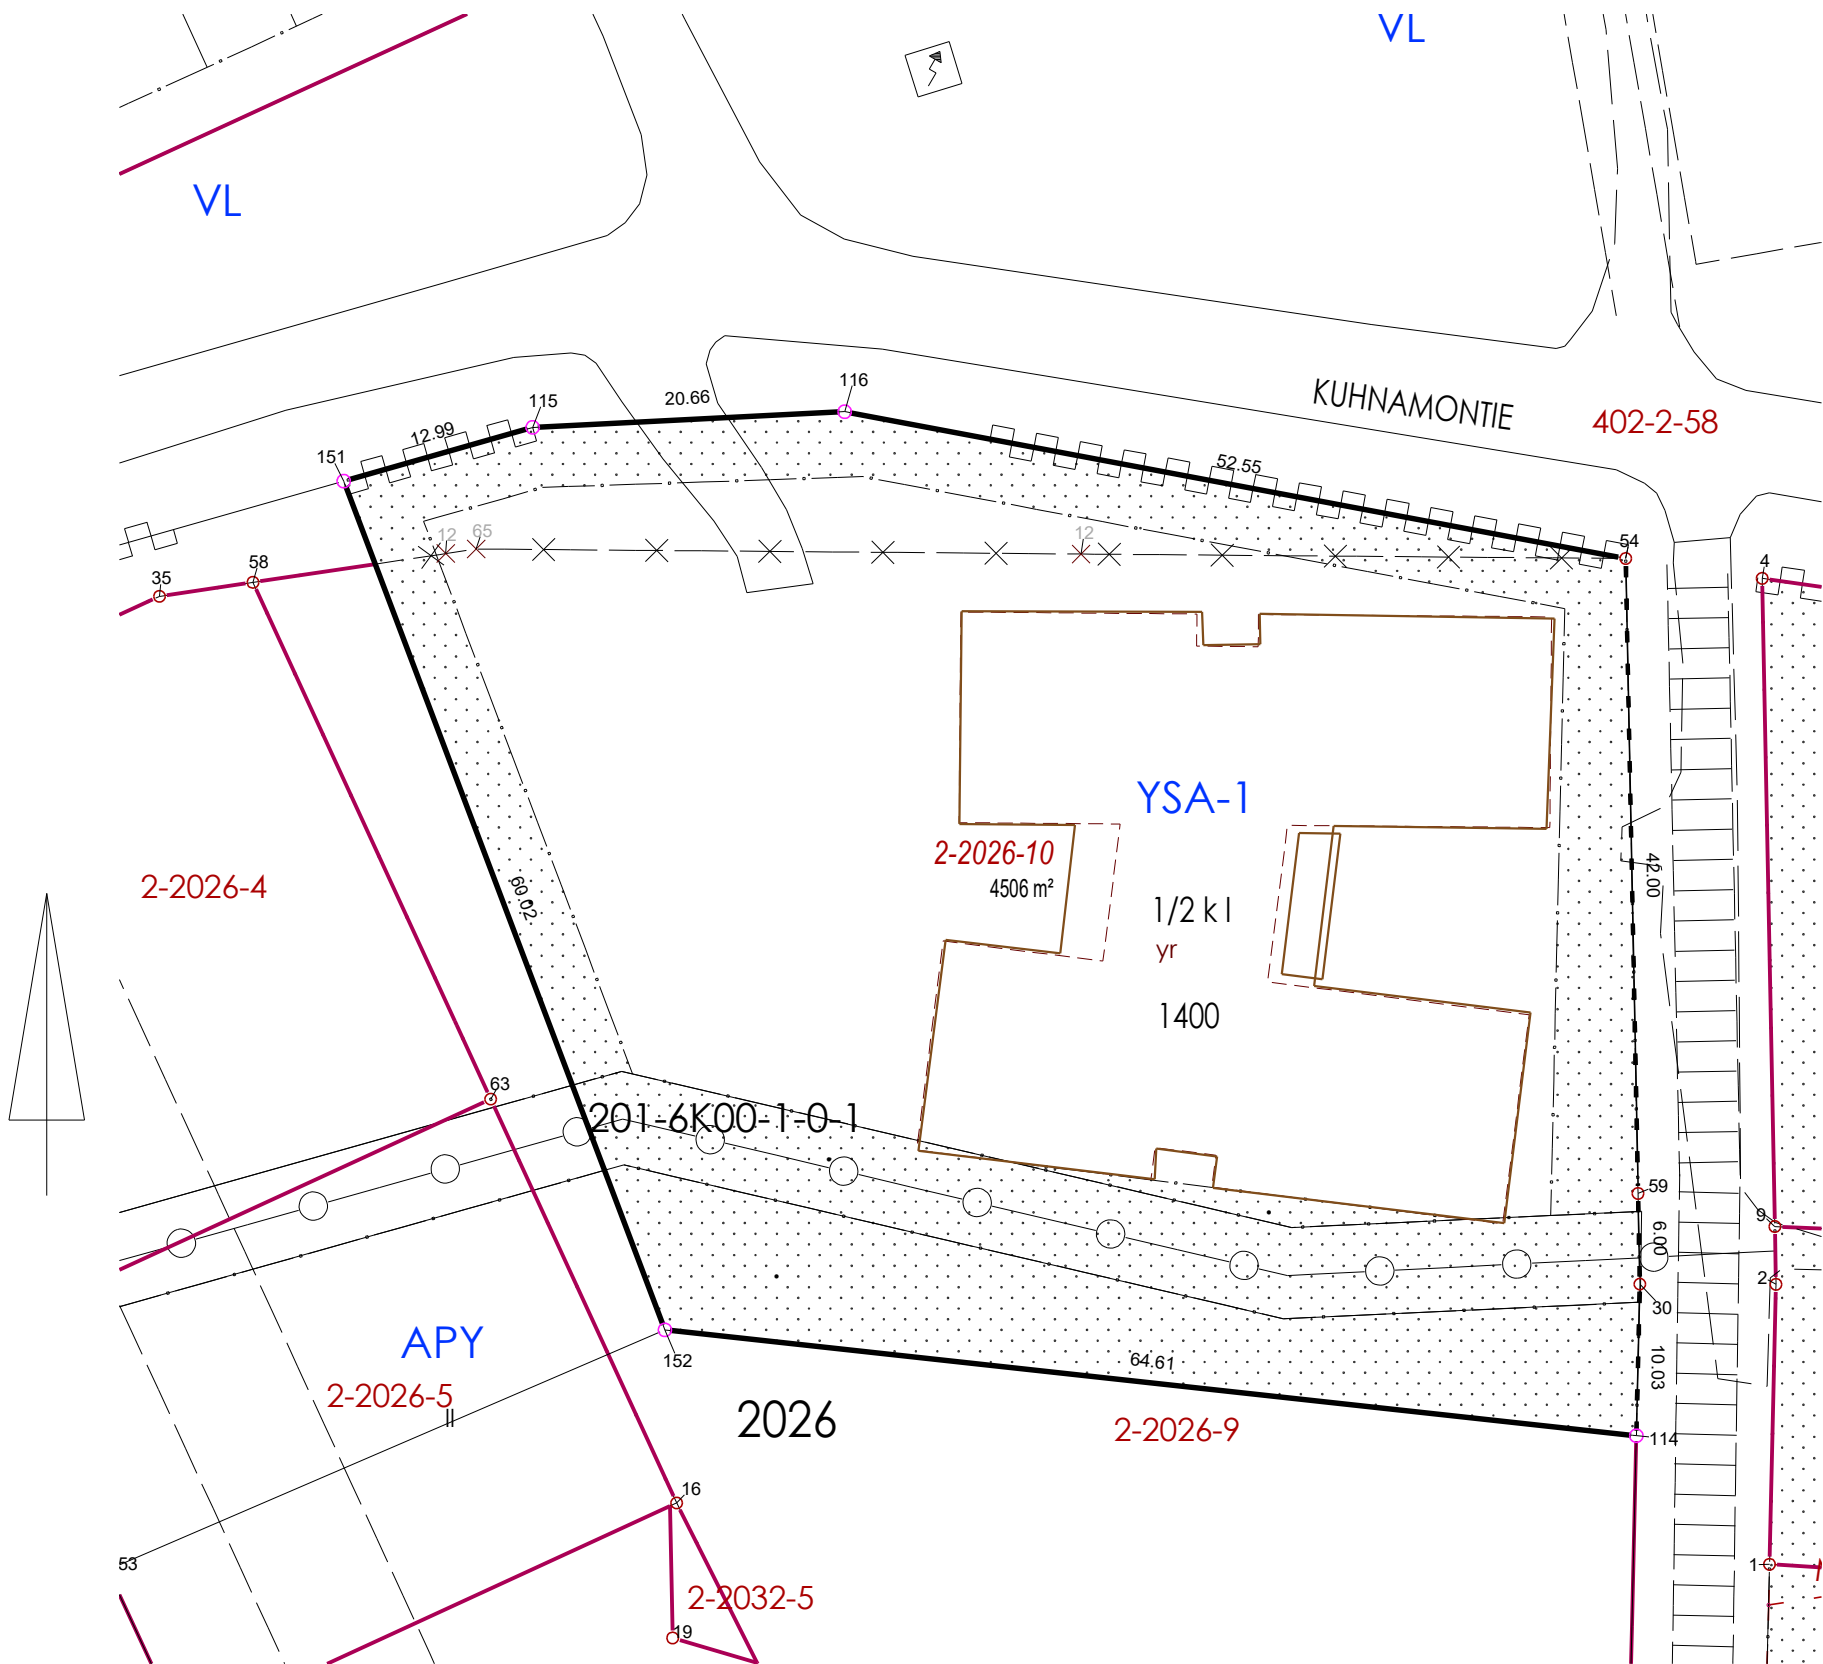

KOORDINAATILUETTELO ETRS-GK26

N:O	X	Y	Laatu	MUODOSTUMINEN			
30	6943633.939	26485588.663	Putkipyykki	TONTTI	P-ALA	OSAP-ALA	KIINTEISTÖ
54	6943681.930	26485587.728	Putki	992-2-2026-10	4506	4009	992-2-2026-9
59	6943639.938	26485588.546	Kalliopyykki			497	992-402-2-58
114	6943623.911	26485588.432					
115	6943690.604	26485515.451					
116	6943691.643	26485536.087					
151	6943687.048	26485502.961					
152	6943630.910	26485524.197					

Tonttijaon muutos		1:500	Äänekoski	
ASEMAKAAVA 2/39		VAHVISTETTU	KARTTALEHDET	
EDELLINEN TONTTIJAKO 992 965 23.9.2013		TJNRO 9921184		
EDELLINEN ASEMAKAAVA 2/30 14.12.2009		KAUP. OSA 2		
LASKI E-MK	POHJAKARTAN HYVÄKSYI JA TONTTIJAON LAATI 19.11.2025 MAANKÄYTTÖSUUNNITTELIJA Esa-Matti Karhumaa	KORTTELI 2026	TONTIIT 10	
PIIRSI KE		MUUTTUNEET TONTIT		
TARK E-MK		9		
NÄHTÄVILLÄ OLO: ASEMAKAAVAN YHTEYDESSÄ				
HYVÄKSYTTY ASEMAKAAVAN YHTEYDESSÄ _____.____.202_				

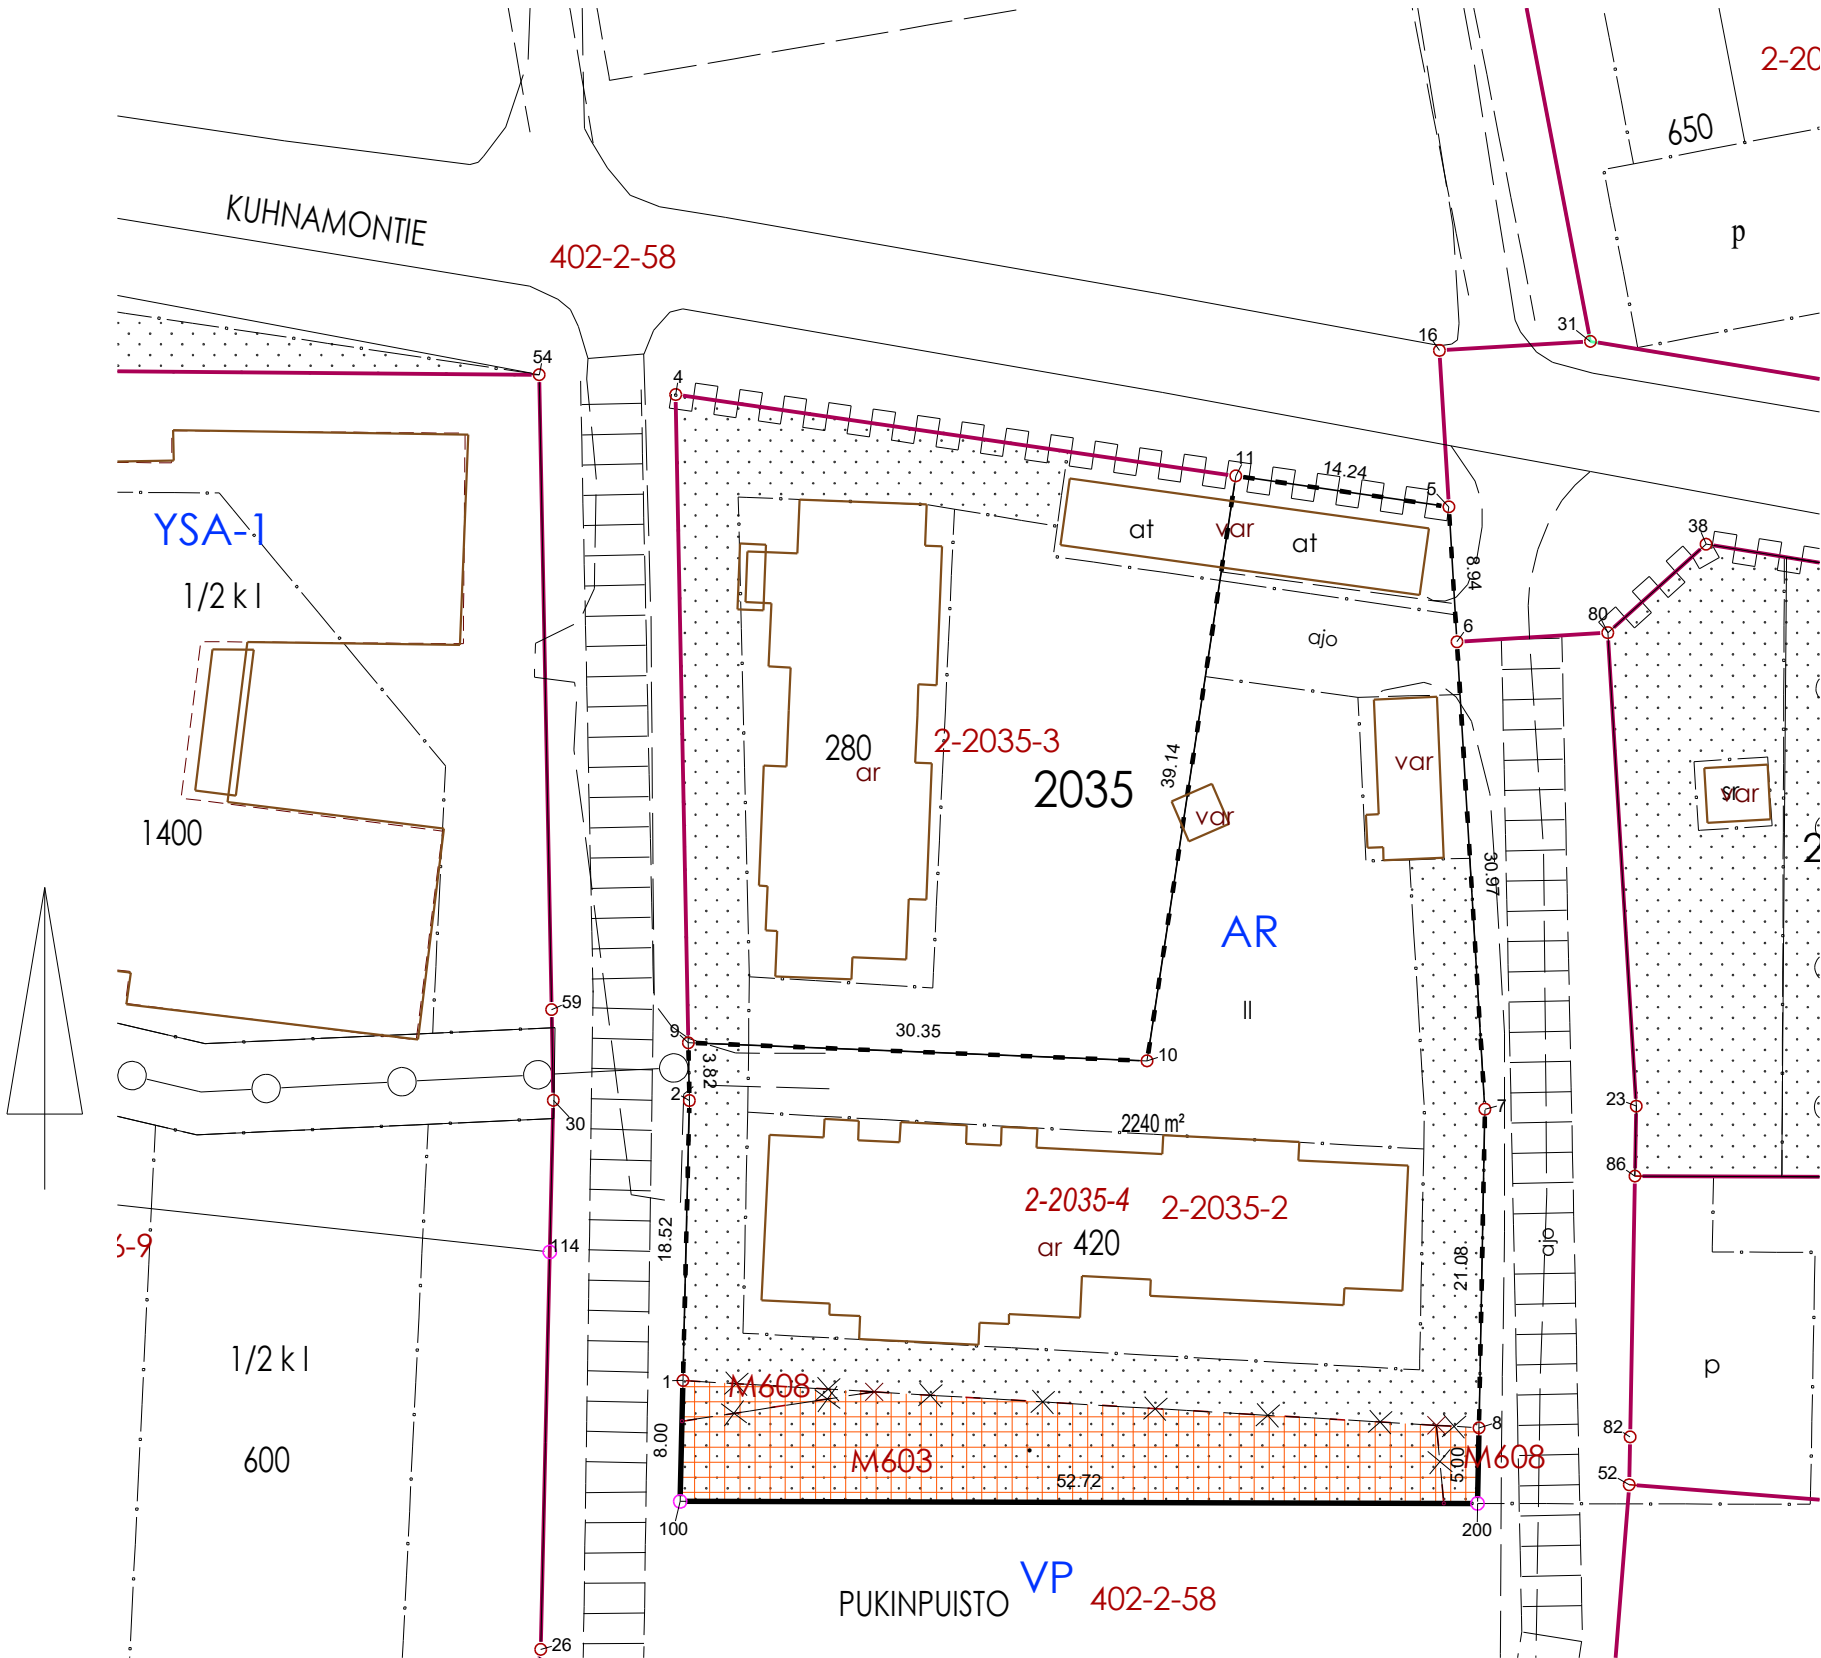

KOORDINAATILUETTELO ETRS-GK26

N:O	X	Y	Laatu	MUODOSTUMINEN				
1	6943615.408	26485597.238		TONTTI	P-ALA	OSAP-ALA	KIINTEISTÖ	M-ALA
2	6943633.923	26485597.665		992-2-2035-4	2240	1897	992-2-2035-2	
5	6943673.191	26485647.877				313	992-402-2-58	992-402-3-6-M603
6	6943664.268	26485648.411				30	992-402-2-58	992-402-3-17-M608
7	6943633.351	26485650.264						
8	6943612.273	26485649.868						
9	6943637.744	26485597.591						
10	6943636.545	26485627.921						
11	6943675.238	26485633.790						
100	6943607.410	26485597.054						
200	6943607.274	26485649.774						

Tonttijaon muutos			1:500	Äänekoski
ASEMAKAAVA 2/39			VAHVISTETTU	KARTTALEHDET
EDELLINEN TONTTIJAKO 992 758 21.10.1999			TJNRO 9921185	
EDELLINEN ASEMAKAAVA 2/30 14.12.2009			KAUP. OSA 2	KORTTELI 2035
LASKI E-MK	POHJAKARTAN HYVÄKSYI JA TONTTIJAON LAATI 24.11.2025		TONTIT 4	
PIIRSI KE	MAANKÄYTTÖSUUNNITTELIJA Esa-Matti Karhumaa		MUUTTUNEET TONTIT	
TARK E-MK			2	
NÄHTÄVILLÄ OLO: ASEMAKAAVANYHTEYDESSÄ				
HYVÄKSYTTY ASEMAKAAVAN YHTEYDESSÄ _____.____.202_				