
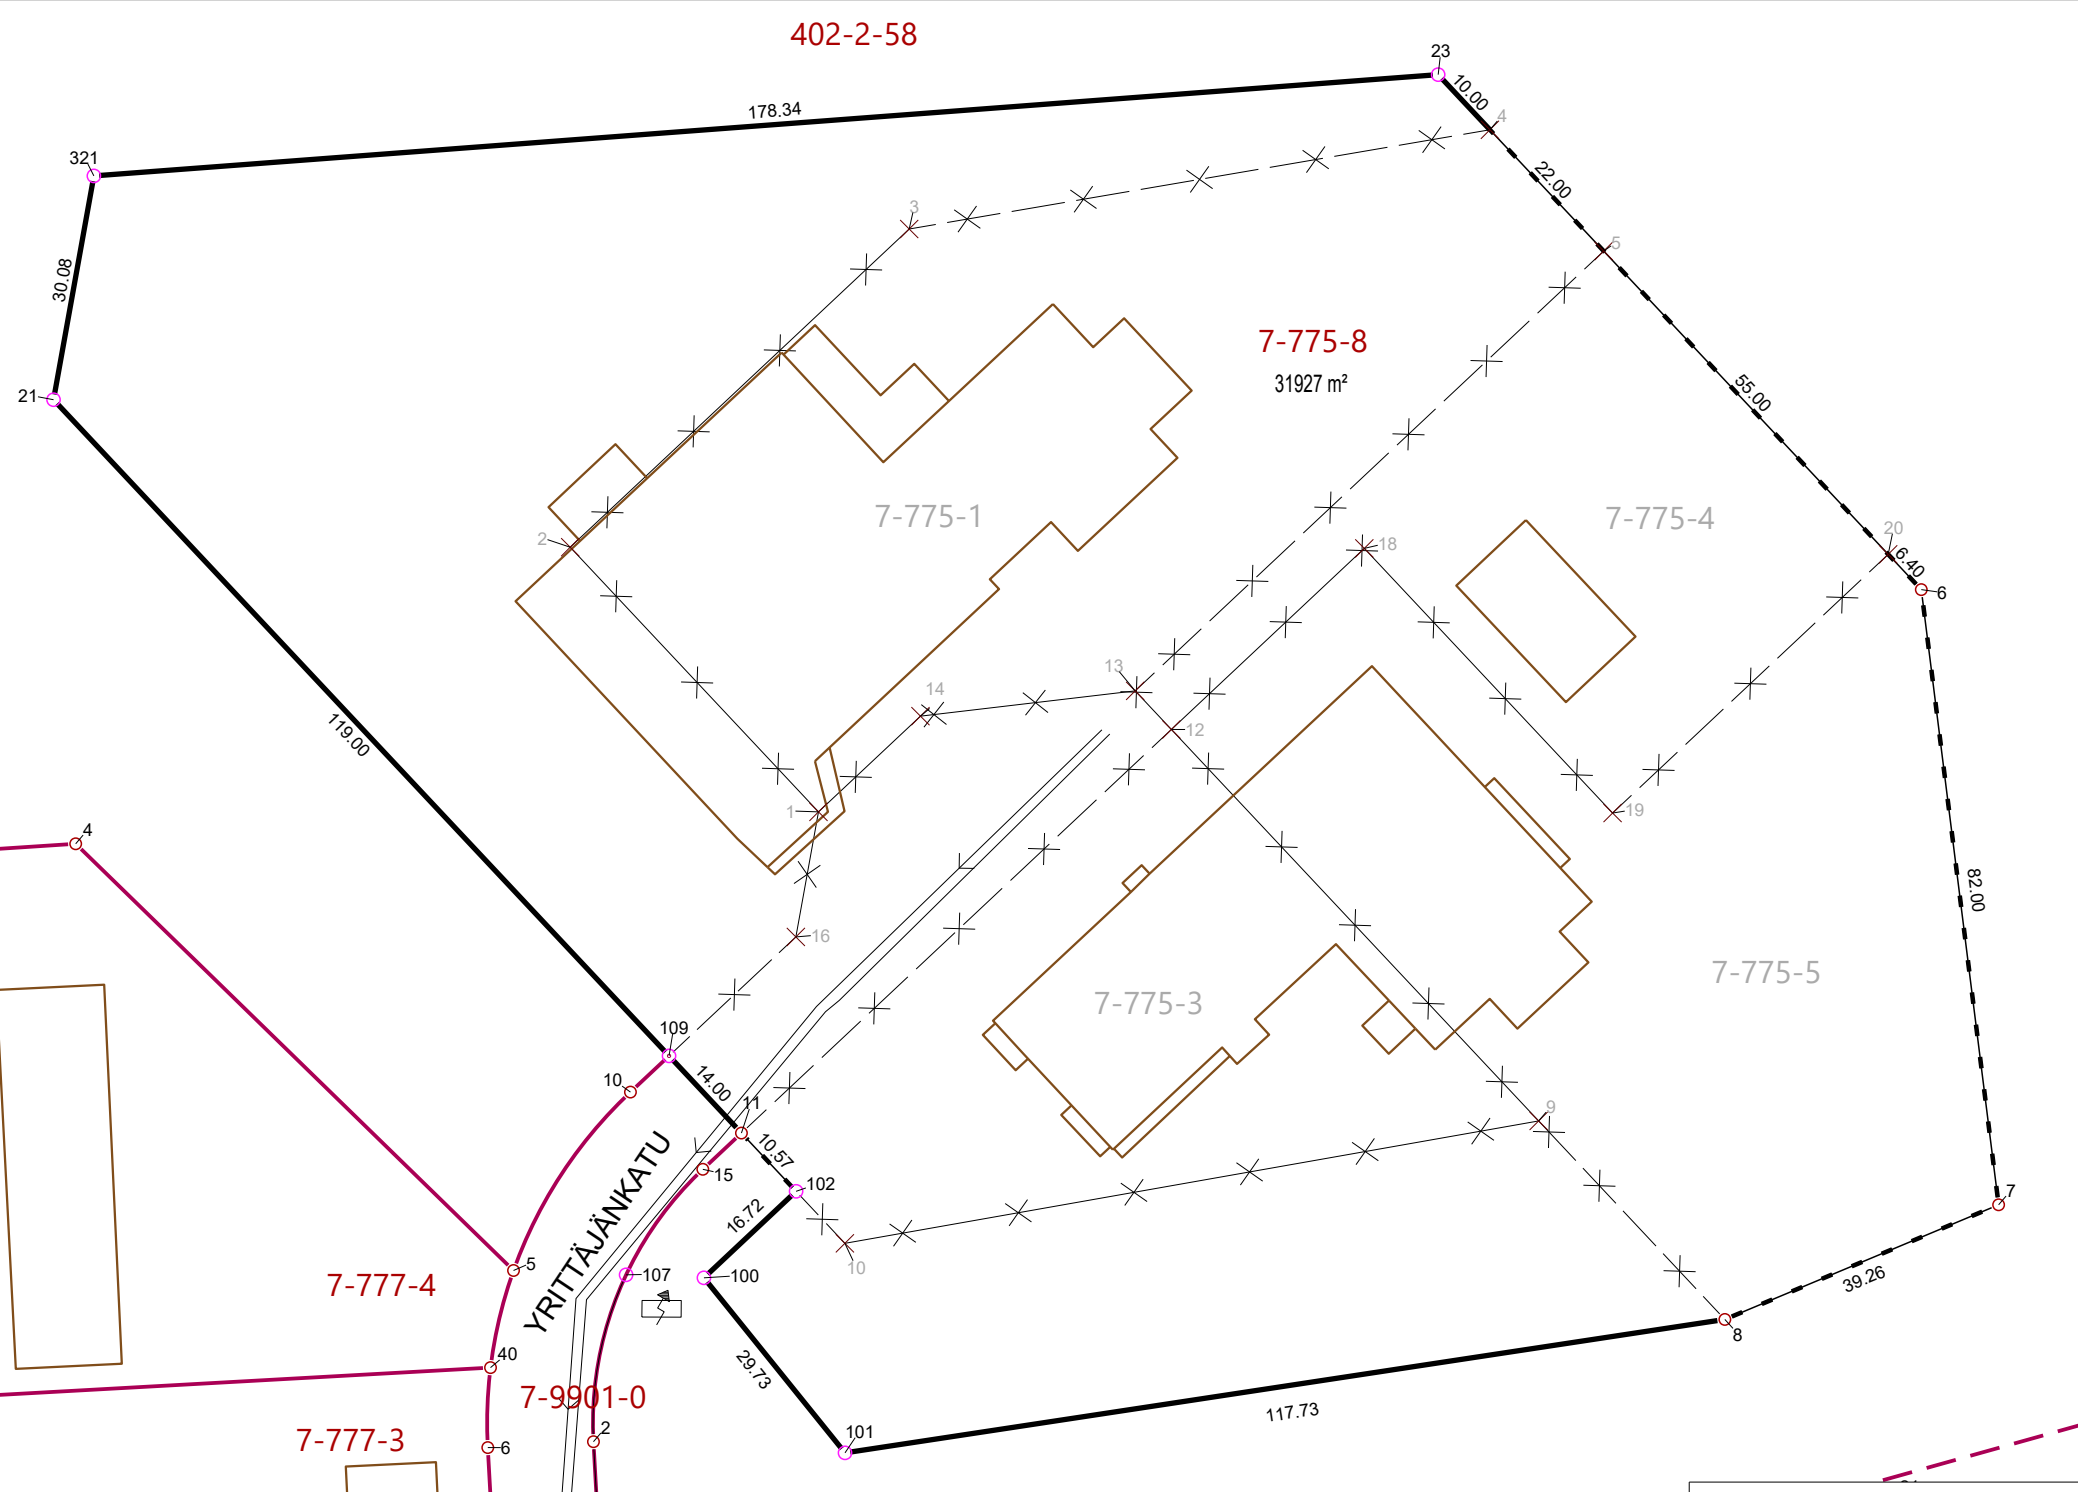


KOORDINAATTILUETTELO ETRS-GK26			
N:O	X	Y	Laatu
6	6946068.678	26484057.488	Putki
7	6945987.319	26484067.717	Betonipyykki
8	6945972.156	26484031.500	Betonipyykki
11	6945996.806	26483901.403	
21	6946093.792	26483810.399	Laskettu piste
23	6946136.784	26483993.576	Laskettu piste
100	6945977.660	26483896.441	Laskettu piste
101	6945954.513	26483915.104	Laskettu piste
102	6945989.100	26483908.633	Laskettu piste
109	6946007.013	26483891.826	Laskettu piste
321	6946123.392	26483815.735	Laskettu piste

MUODOSTUMINEN				
TONTTI	P-ALA	OSAP-ALA	KIINTEISTÖ	M-ALA
992-7-775-8	31927	6315	992-7-775-1	
		3549	992-7-775-3	
		2995	992-7-775-4	
		6010	992-7-775-5	
		1379	992-7-9901-0	
		11679	992-402-2-58	

Tonttijaon muutos			1:1000	ÄÄNEKOSKI	
ASEMAKAAVA 992 7/37				KARTTALEHDET	
EDELLINEN TONTTIJAKO 992 856		22.9.2006			
EDELLINEN ASEMAKAAVA 992 7/23, 992 7/28		24.11.1997, 12.2.2001		TJNRO 992 1202	
				KAUP. OSA 7	
				KORTTELI 775	
LASKI RU	POHJAKARTAN HYVÄKSYI JA TONTTIJAON LAATI 1.9.2026 MAANKÄYTTÖSUUNNITTELIJA Reetta Uustalo			TONTIT 8	
PIIRSI RU				MUUTTUNEET TONTIT 992-7-775-1, 992-7-775-3, 992-7-775-4, 992-7-775-5	
TARK JH					
Nähtävillä asemakaavan 992 7/37 yhteydessä.					

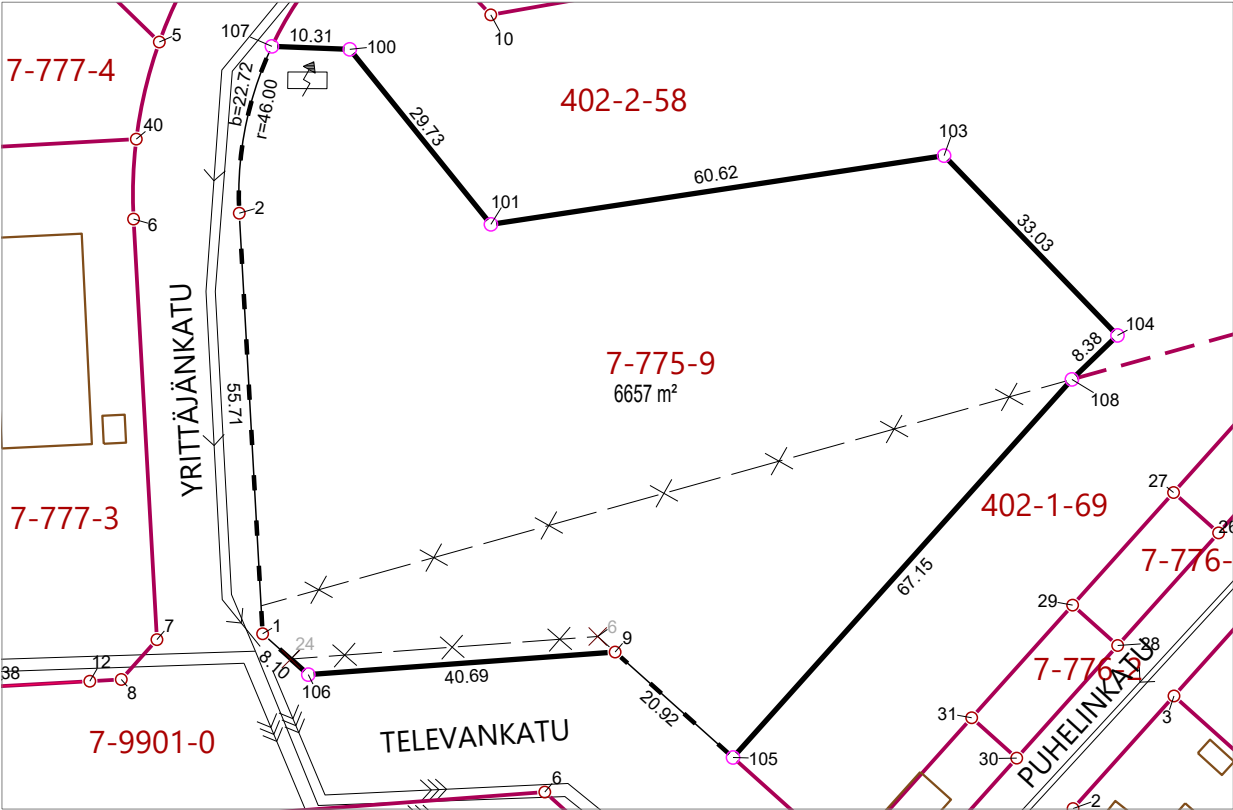

MUODOSTUMINEN

TONTTI	P-ALA	OSAP-ALA	KIINTEISTÖ
992-7-775-9	6657	91	992-7-9901-0
		1845	992-402-1-69
		4721	992-402-2-58

KOORDINAATTILUETTELO ETRS-GK26

N:O	X	Y	Laatu
1	6945900.363	26483884.914	
2	6945955.987	26483881.825	
9	6945897.945	26483931.533	
100	6945977.660	26483896.441	Laskettu piste
101	6945954.513	26483915.104	Laskettu piste
103	6945963.598	26483975.041	Laskettu piste
104	6945939.821	26483997.970	Laskettu piste
105	6945883.998	26483947.124	Laskettu piste
106	6945894.960	26483890.953	Laskettu piste
107	6945978.056	26483886.143	Laskettu piste
108	6945934.005	26483991.939	Laskettu piste

Tonttijako			1:1000	ÄÄNEKOSKI
ASEMAKAAVA 992 7/37				KARTTALEHDET
EDELLINEN TONTTIJAKO				
EDELLINEN ASEMAKAAVA 992 7/23 24.11.1997				
LASKI RU POHJAKARTAN HYVÄKSYI JA TONTTIJAON LAATI 1.9.2026				
PIIRSI RU		MAANKÄYTTÖSUUNNITTELIJA Reetta Uustalo		TJNRO 992 1203
TARK JH				KAUP. OSA 7
				KORTTELI 775
				TONTIT 9
				MUUTTUNEET TONTIT
Nähtävillä asemakaavan 992 7/37 yhteydessä.				