


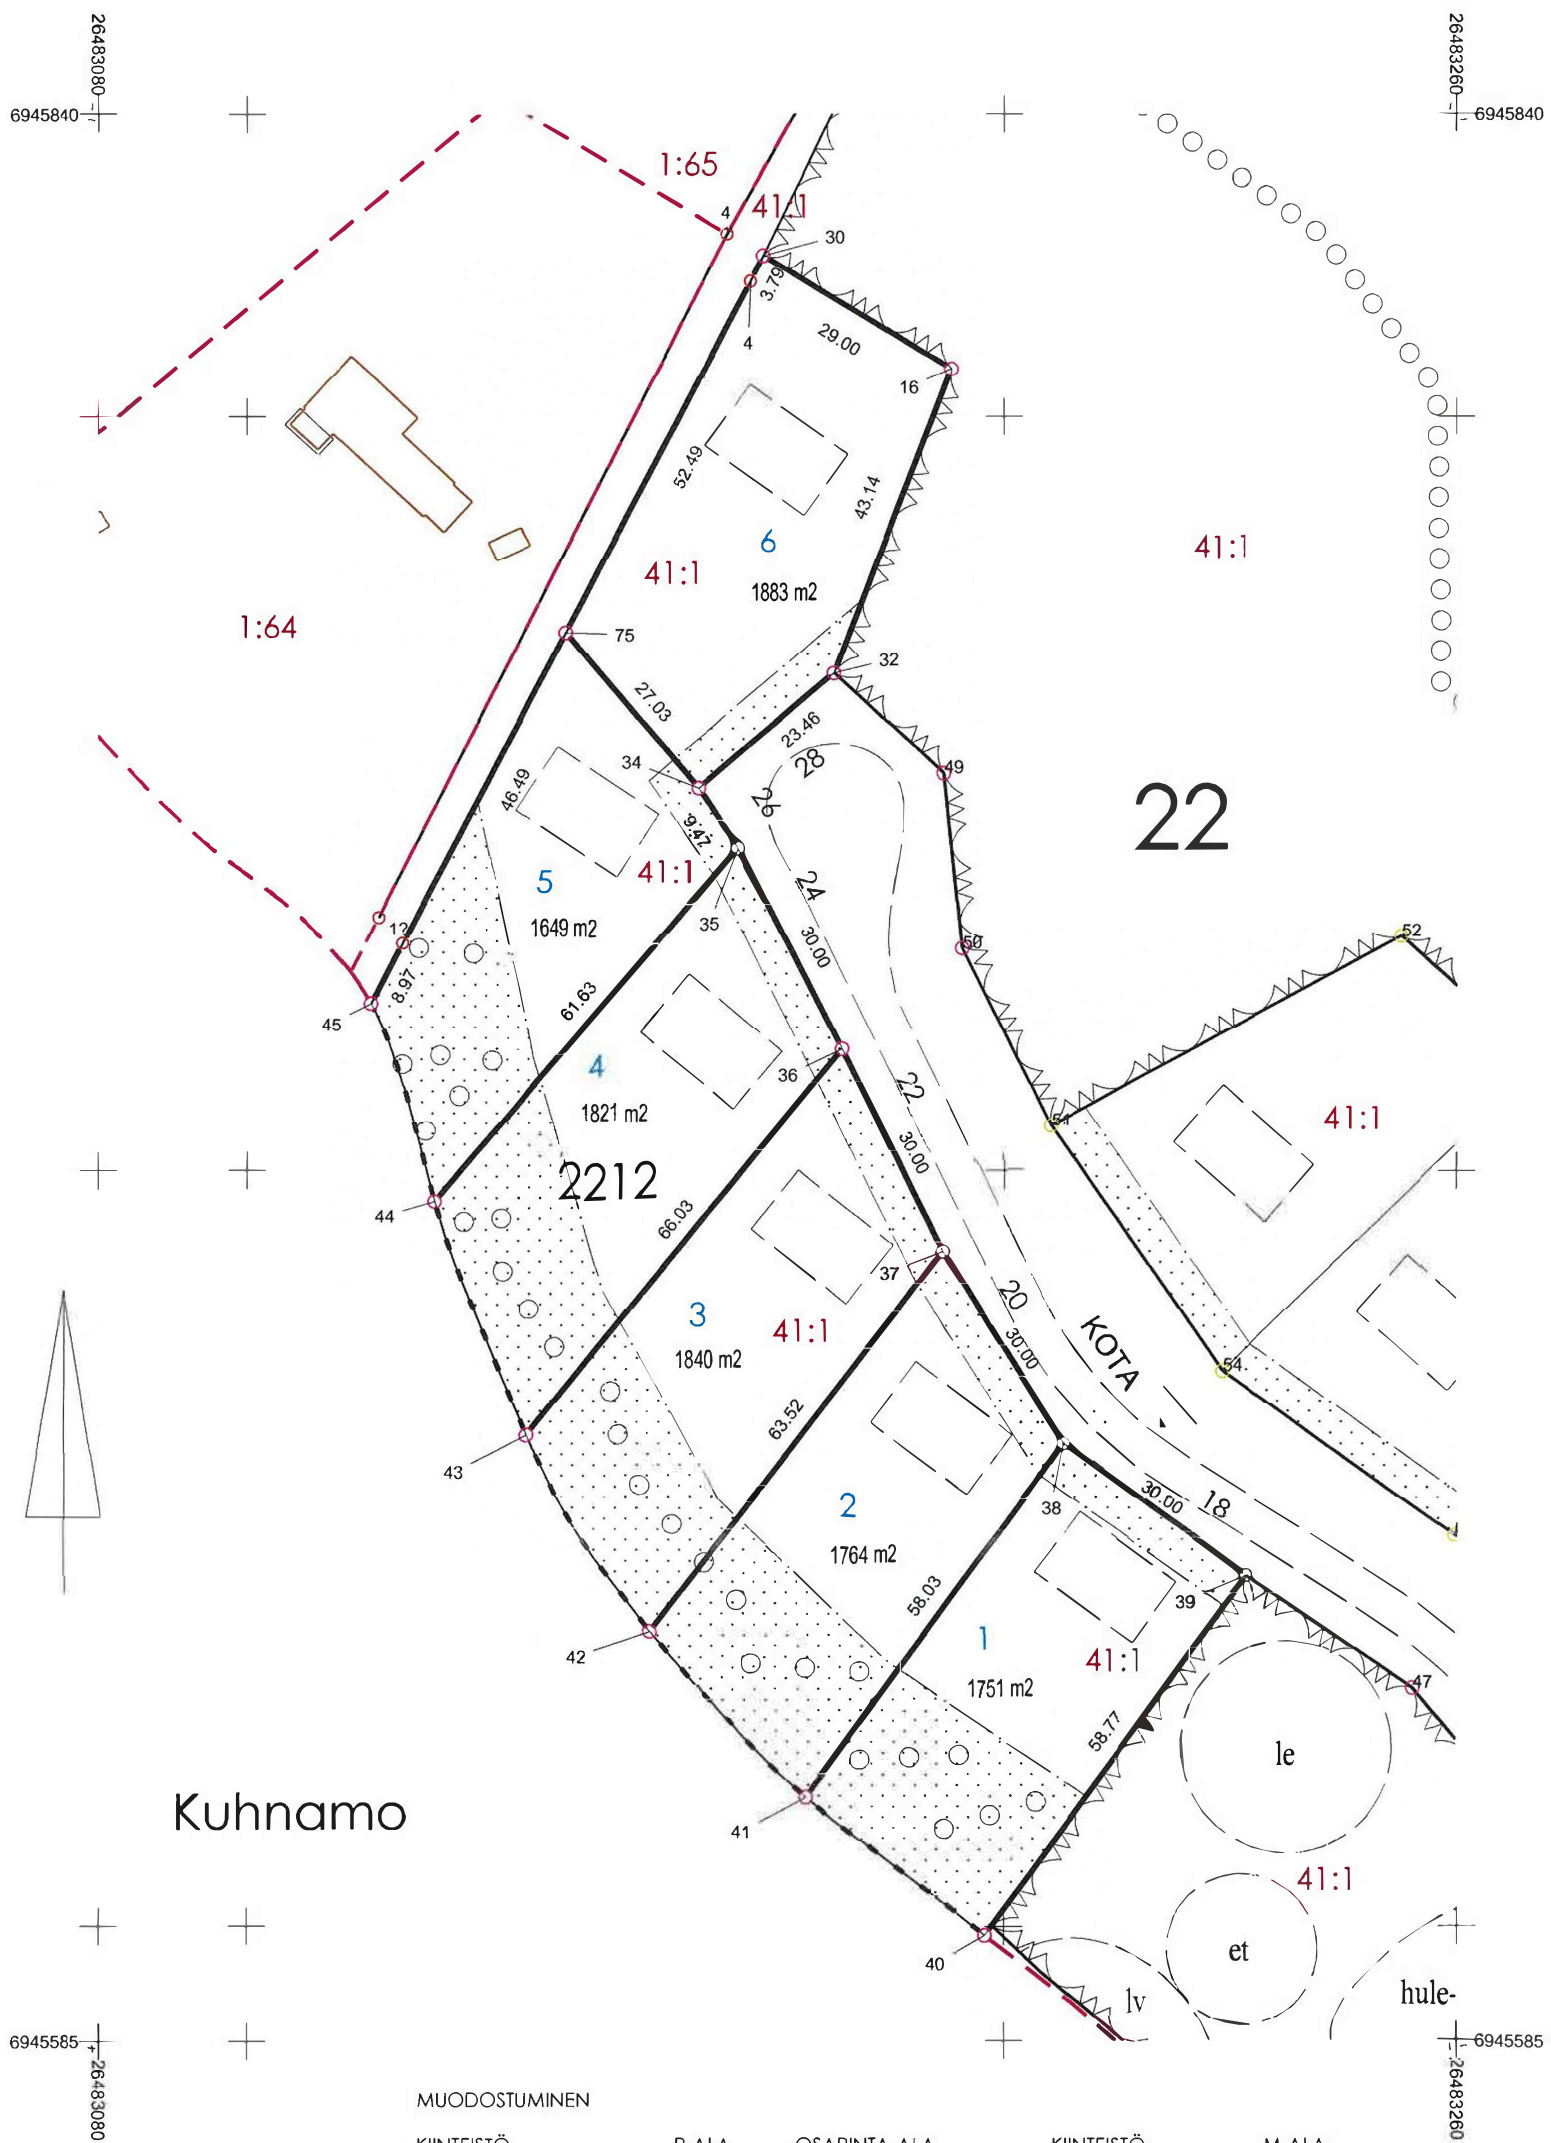

Kuhnamo

KOORDINAATTILUETTELO ETRS-GK26

N:O	X	Y	Laatu
12	6945730.075	26483120.695	
4	6945817.835	26483166.472	
16	6945806.284	26483192.977	
30	6945821.238	26483168.135	
32	6945765.981	26483177.590	
34	6945750.742	26483159.760	
35	6945742.792	26483164.912	
36	6945716.148	26483178.701	
37	6945689.251	26483191.989	
38	6945663.896	26483208.024	
39	6945646.243	26483232.280	
40	6945598.818	26483197.563	
41	6945616.998	26483173.844	
42	6945638.889	26483153.277	
43	6945664.971	26483136.978	
44	6945695.900	26483124.923	
45	6945722.120	26483116.546	
75	6945771.293	26483142.195	

MUODOSTUMINEN

KIINTEISTÖ	P-ALA	OSAPINTA-ALA	KIINTEISTÖ	M-ALA
022 2212 0001	1751	1751	402 0041 0001	
022 2212 0002	1764	1764	402 0041 0001	
022 2212 0003	1840	1840	402 0041 0001	
022 2212 0004	1821	1821	402 0041 0001	
022 2212 0005	1649	1649	402 0041 0001	
022 2212 0006	1883	1883	402 0041 0001	

Tonttijako		1:1000	ÄÄNEKOSKI
ASEMAKAAVA 992 22/3		VAHVISTETTU 18.02.2019	
EDELLINEN TONTTIJAKO		KARTTALEHDET	
EDELLINEN ASEMAKAAVA		TJNRO 9921093	
		KAUP. OSA 22	
		KORTTELI 2212	
LASKI JP	POHJAKARTAN HYVÄKSYI JA TONTTIJAON LAATI 29.6.2020	TONTIT 1-6	
PIIRSI SH	MAANMITTAUSINSINÖÖRI	MUUTTUNEET TONTIT	
TARK JP	Jarmo Penttinen		
NÄHTÄVILLÄ OLO: EI OLE TARPEEN (MRA 39 §)			
Tonttipäällikkö hyväksynyt 7.7.2020 2 §			
Juha Koskinen			