


0 10 20 30 40 50

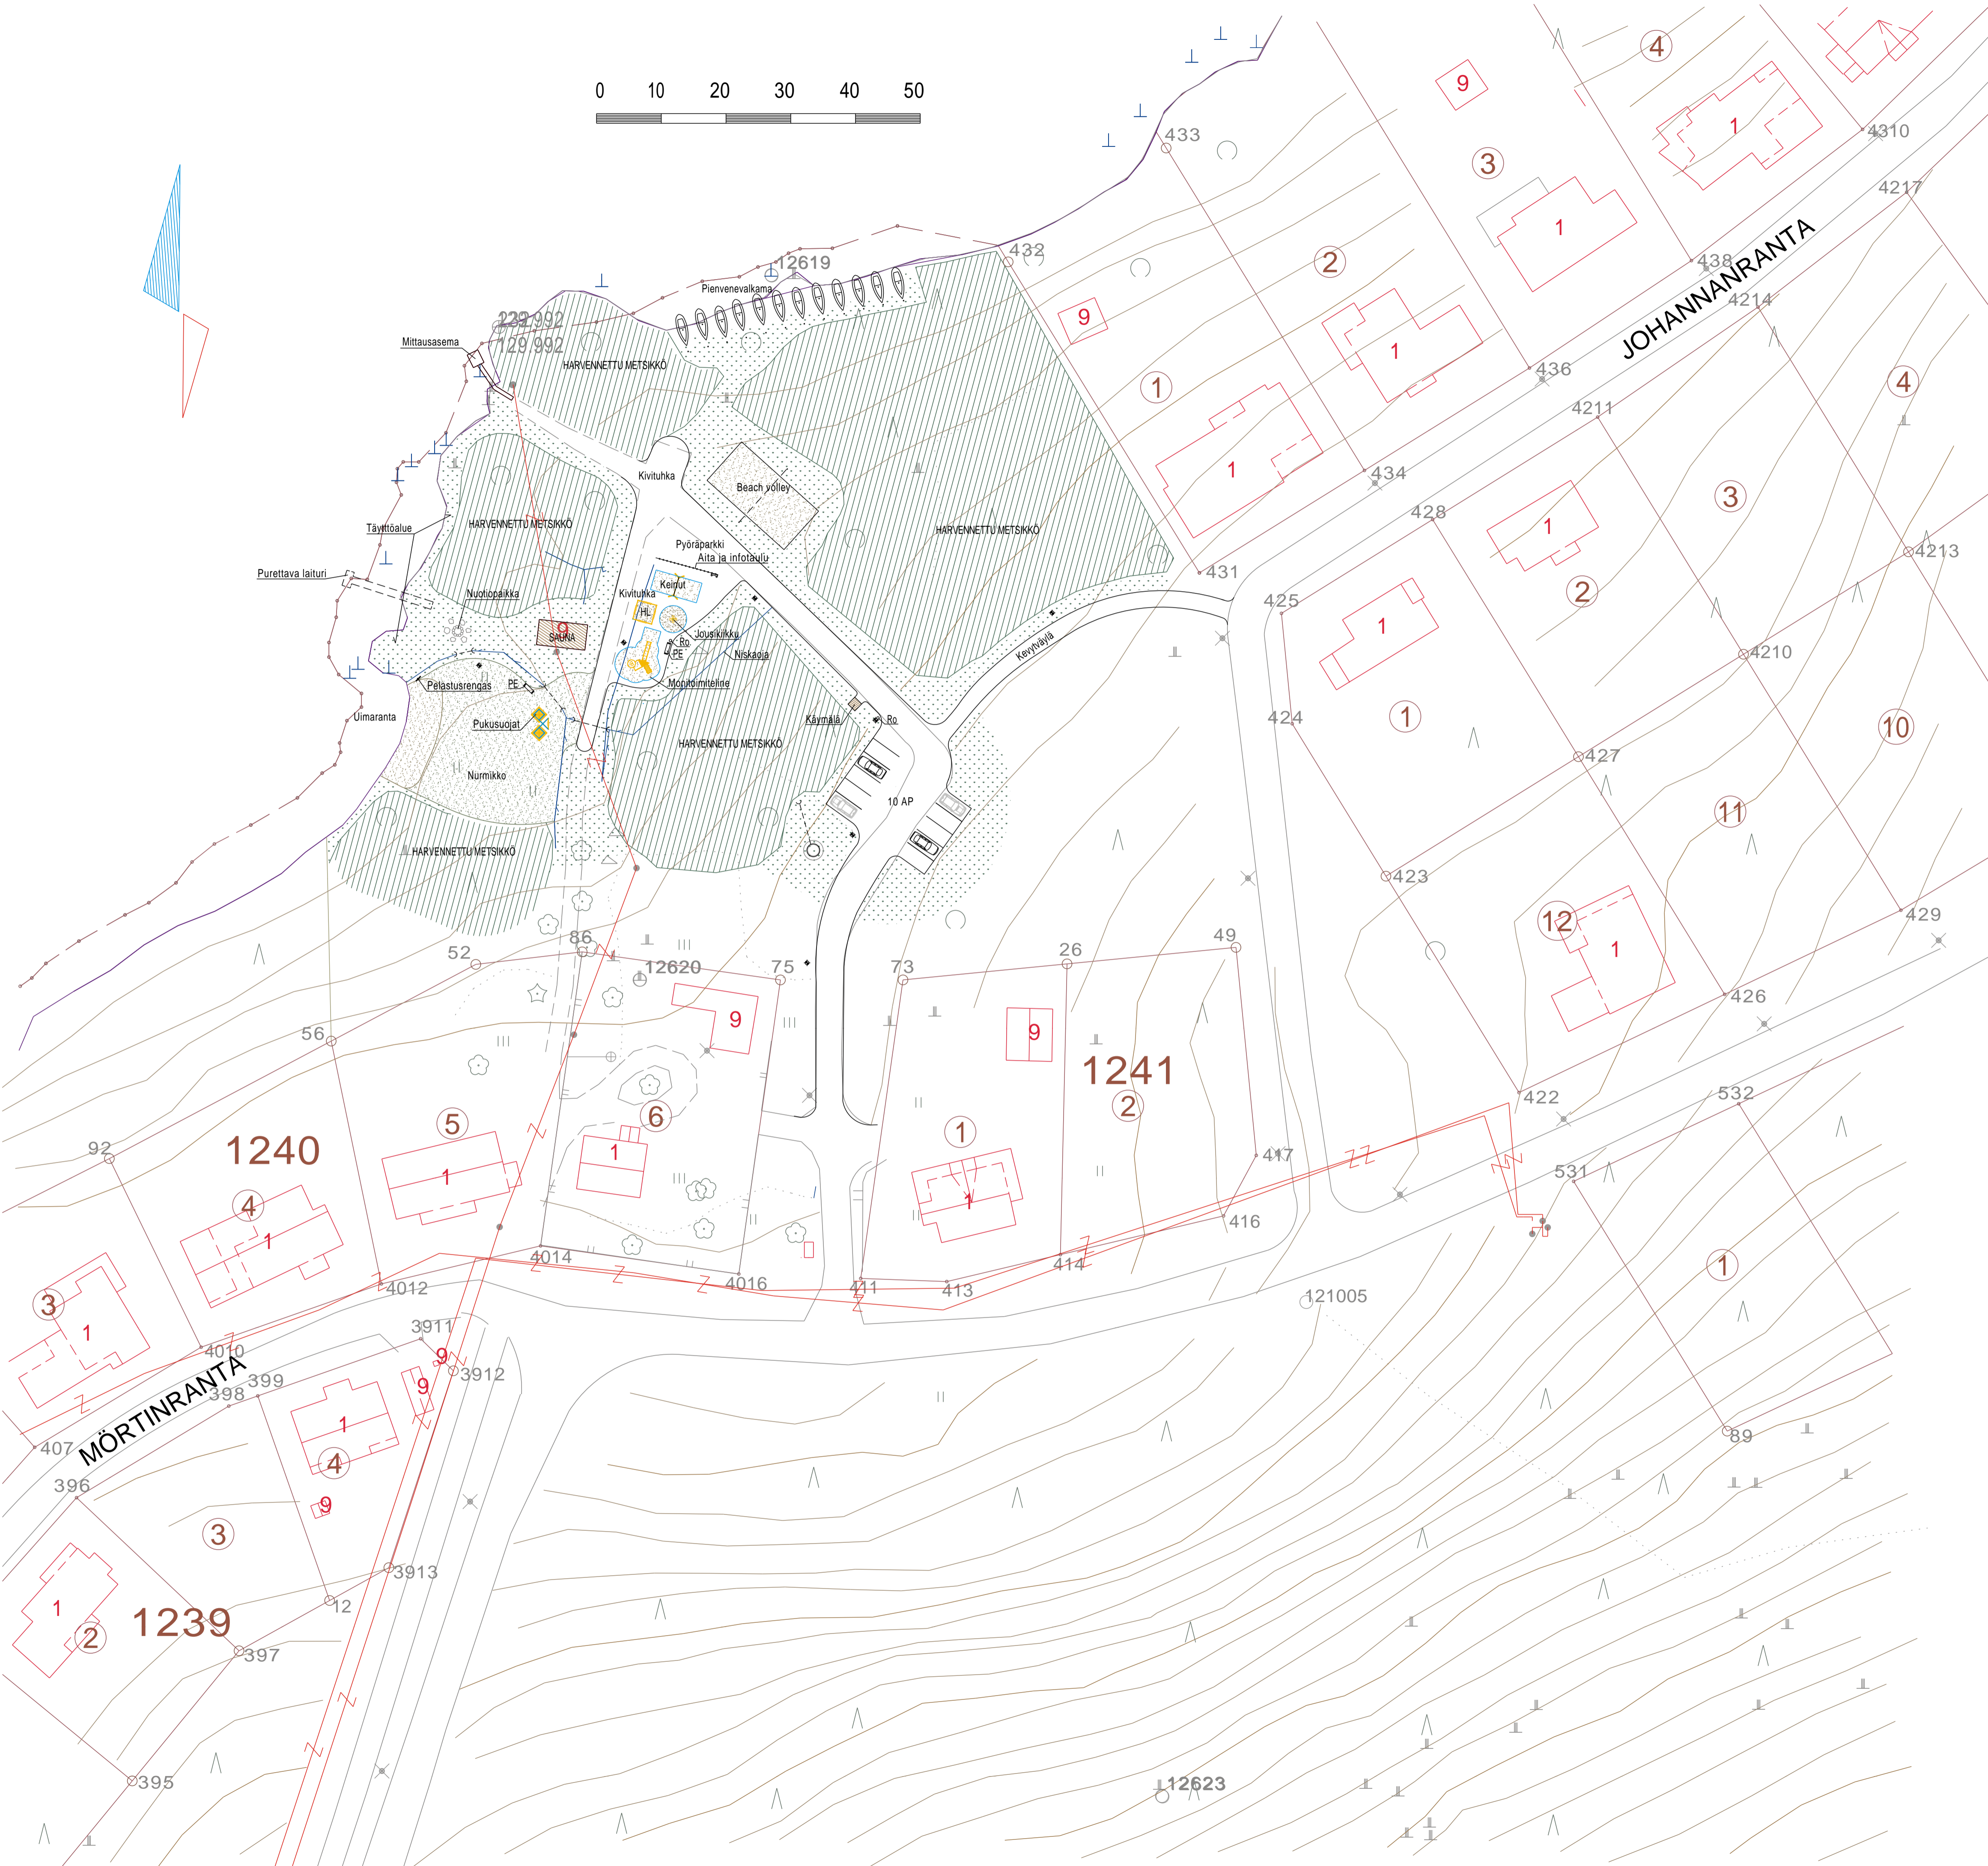

## SUUNNITELMASELOSTUS


AUEELTA POISTETAAN HUONOKUNTOISET JA UUSIEN VÄLINEIDEN KOHDALLA OLEVAT PUUT. LISÄKSI PUUSTOA HARVENNETAAN PUUSTOMAISEKSI ALUEEN KESKEISILTÄ OSIN. UIMARANNAN KOHDALLA RANTAVIIVAA RUOPATAAN NYKYISTÄ SUUREMMAKSI JA MATALAMMAKSI. VANHA LAITURI PURETAAN, LAITURIN MOLEMMIN PUOLIN SUURTEN RANTAKIVIEN VÄLIT TASOITELLAAN SORAMURSKEELLA. VENEVALKAMAN KOHDALLA RUOPATAAN RANNALTA JA LÄHALUELTA VEDESTÄ KIVIÄ JOTKA ESTÄVÄT SUJUUN TOIMINNAN. LEIKKIPAIKAN ALUE TASOITETAAN SORAMURSKEELLA JA POISTETAAN TARPEEN MUKAAN KIVÄ. ALUEEN YLÄPUOLELLE KAIVETAAN NISKAOJA JOHON KERÄTÄÄN PUMPPAAMON YLIVUOTOVEDET, ALUEEN PINTAVEDET JA LÄHTEISTÄ TULEVAT VEDET. KAIKKI JOHDETAAN AVO-OJISSA JÄRVEEN. KULKUPAIKKOIHIN ASENNETAAN RUMMUT. LIITTYMÄN YHTEYTEEN TEHDÄÄN PAIKOITUSALUE 10:LE AUTOLLE. HUOLTO/KULKUVÄYLÄT KIVITUHKAPINTAISINA. UIMARANNAN HIEKKA-ALUE JA BEACH VOLLEY KENTÄ TEHDÄÄN BEACH-HIEKALLA. LEIKKIALUEEN PUTOAMISALUSTAT TURVASORAA JA MUUT OSAT KIVITUHKAPINTAISINA. RANNAN TUNTUMAAN TEHDÄÄN LUONNONKIVISTÄ NUOTIOPAIKKA. ALUE PERUSVALAISTAAN 8:LLA PUISTOVAALAIMISILLA. RANTASAUNA SÄILYTETÄÄN MAHDOLLISTA ASUKASYHDISTYKSEN KÄYTTÖÄ VARTEN.

## PINNOITTEET

KIVITUHKA - RAEKOKO 0-8 MM, KERROSVÄHVYYS 70 MM TIIVISTETTYNÄ, YHT. N. 600 M<sup>2</sup>.  
 TURVAHIEKKA - RAEKOKO 0-3 MM, KERROSVÄHVYYS 400 MM, YHT. N. 80 M<sup>2</sup>.  
 HOIDETTU NURMIALUE A2- UIMARANNAN KOHDALLA YHT. N. 500 M<sup>2</sup>, MUUT REUNA-ALUEIDEN LUONNONNURMET

## VARUSTEET

KEINUTELINE - LAPPSET 020414M, KUMILAUTAISTUIN 000163 JA TURVAISTUIN 000218.  
 KIIPELYLIUUTORNI - KÄYTTÄJÄRYHMÄ YLI 2 VUOTIAAT LAPSET 20115.  
 HIEKKALAAITIKKO - LAPPSET 000404, TÄYTETÄÄN MUURAUSHIEKALLA RAEKOKO 0-5 MM.  
 JOUSIKIIKKU - LAPPSET 096321, LEPPIS NELJÄLLE.  
 PUKUSUOJA - ERILLISET OSAT MIEHILLE JA NAISILLE, LAPPSET QN0400-61.  
 PELASTUSRENGAS - OMAAN KIINTEÄÄN TERÄSTOLPPAAN.  
 PENKIT - 2 KPL KIINTEITÄ PENKKEJÄ LAPPSET STRÖGET NF7203.  
 ROSKA-ASTIA - LT CITY 60 L VIHREÄ MAA-ANKKURILLA, 2 KPL.  
 LENTOPALLOPVLVÄÄT TRESS 653100, VERKKO 653251.  
 JUOKSUESTEAITA - LAPPSET 009932 TERÄSKETJUILLA, YHT. 10 M.  
 PUISTON INFOTAULU - LAPPSET J14712.  
 PUISTON OPASTEVIITTA - MUSTAVALKOINEN, TERÄSPYLVÄÄLLÄ, TEKSTI, MÖRTINPUISTO.  
 VALAISIMET - KETOSEN ALBATROSSI, H 4000, GALV, TERÄSPYLVÄS BETONIJALALLA, YHT. 8 KPL.  
 VENEEN KIINNITYSTOLPAT - KYLLÄSTETTY 100x100 MAAHAN ANKKUROITUNA, PAIKKANUMEROLLA JA KETJULENKILLÄ, 12 KPL.  
 NUOTIOPAIKKA - TULISIJA LUONNONKIVISTÄ, YMPÄRILLE SUUREMPIA KIVIÄ ISTUIMIKSI.  
 KÄYMÄLÄ - ESIM BAJAMAJA, VUOKRALAITE.

Kohteen nimi ja osoite <b>MÖRTINPUISTO                  ÄÄNEKOSKI</b>	Piirustuksen sisältö ja mittakaava <b>Vihersuunnitelma 1:500</b> Asemapiirros
	Piirustuksen no <b>1941/09</b> Allekirjoitus ja päiväs <b>17052013</b>
	JARMO VÄISÄNEN Suunnitteluhortonomi Alvettulanmutka 1 puh/fax 014-643 131 40520 JYVÄSKYLÄ matkapuh 0500-644 970