Korkeusjärjestelmä: GH
Koordinaatisto: N2000

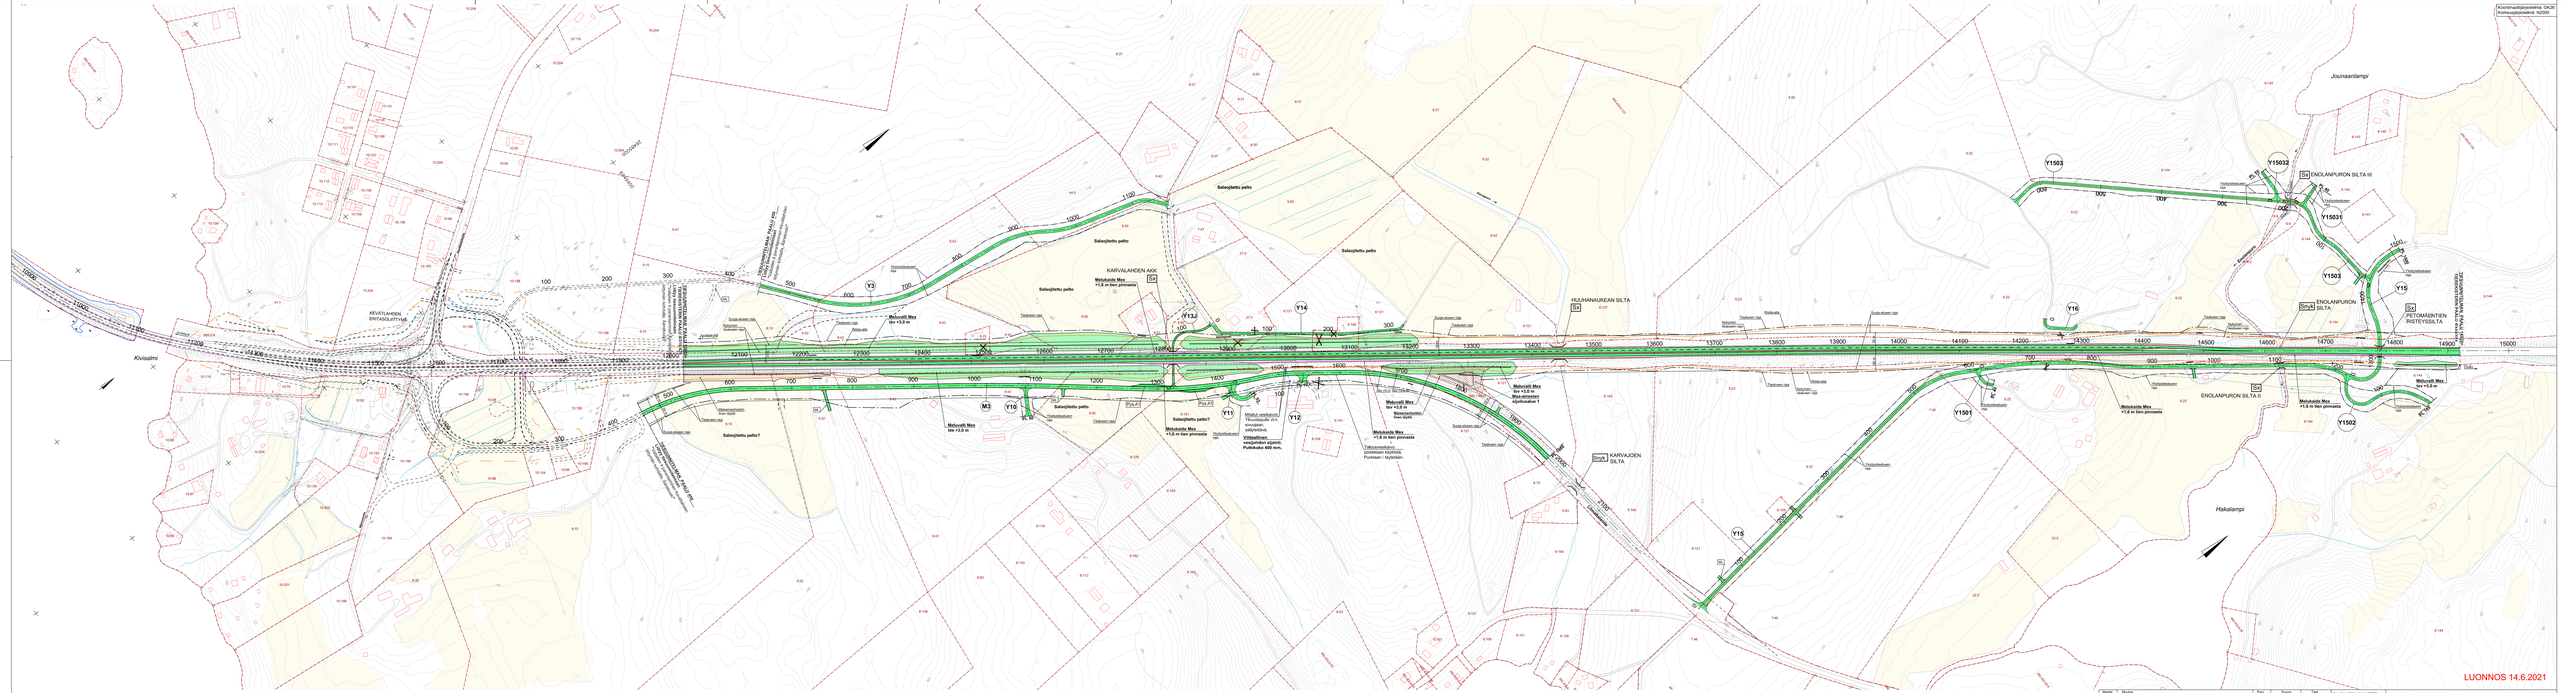
Kivisalmi
KEVÄTLAHDEN ERKKÄLÄTTYM
Jyrkänyö
KARVALAHDEN AKK
Mekaaninen Mex
+1,0 m ilan pinnasta
Salaojitettu pelto
Salaojitettu pelto?
Mekaaninen Mex
tav +3,0 m
Y3
Y13
Y14
Y11
Y12
Y10
M3
Y16
Y15
Y1501
Y1502
Y1503
Y15031
Y15032
HUUHANAUKEAN SILTA
KARVAJOEN SILTA
ENOLANPURON SILTA III
ENOLANPURON SILTA II
ENOLANPURON SILTA
PETOMÄENTIEN RISTEYSSILTA
Jounaanlampi
Hakalampi
Ojitettava
Tiekuivatus
Tiekuivatus ojaan
Tiekuivatus maa
Ruoja-aluen raja
Tiekuivatus
Vesiojan/uoman raja
Vesiojan/uoman
Vesiojan/uoman kuivatus
Vesiojan/uoman kuivatus ojaan
Vesiojan/uoman kuivatus maa