

Akselinkatu

Palomdankatu

Saareke ja suojatie poistetaan

Äänekoskentie (mt642)

Saareke ja suojatie poistetaan


Marttilantie

Adrianiementie


Liittymä 1

1:1000

5.12.2019

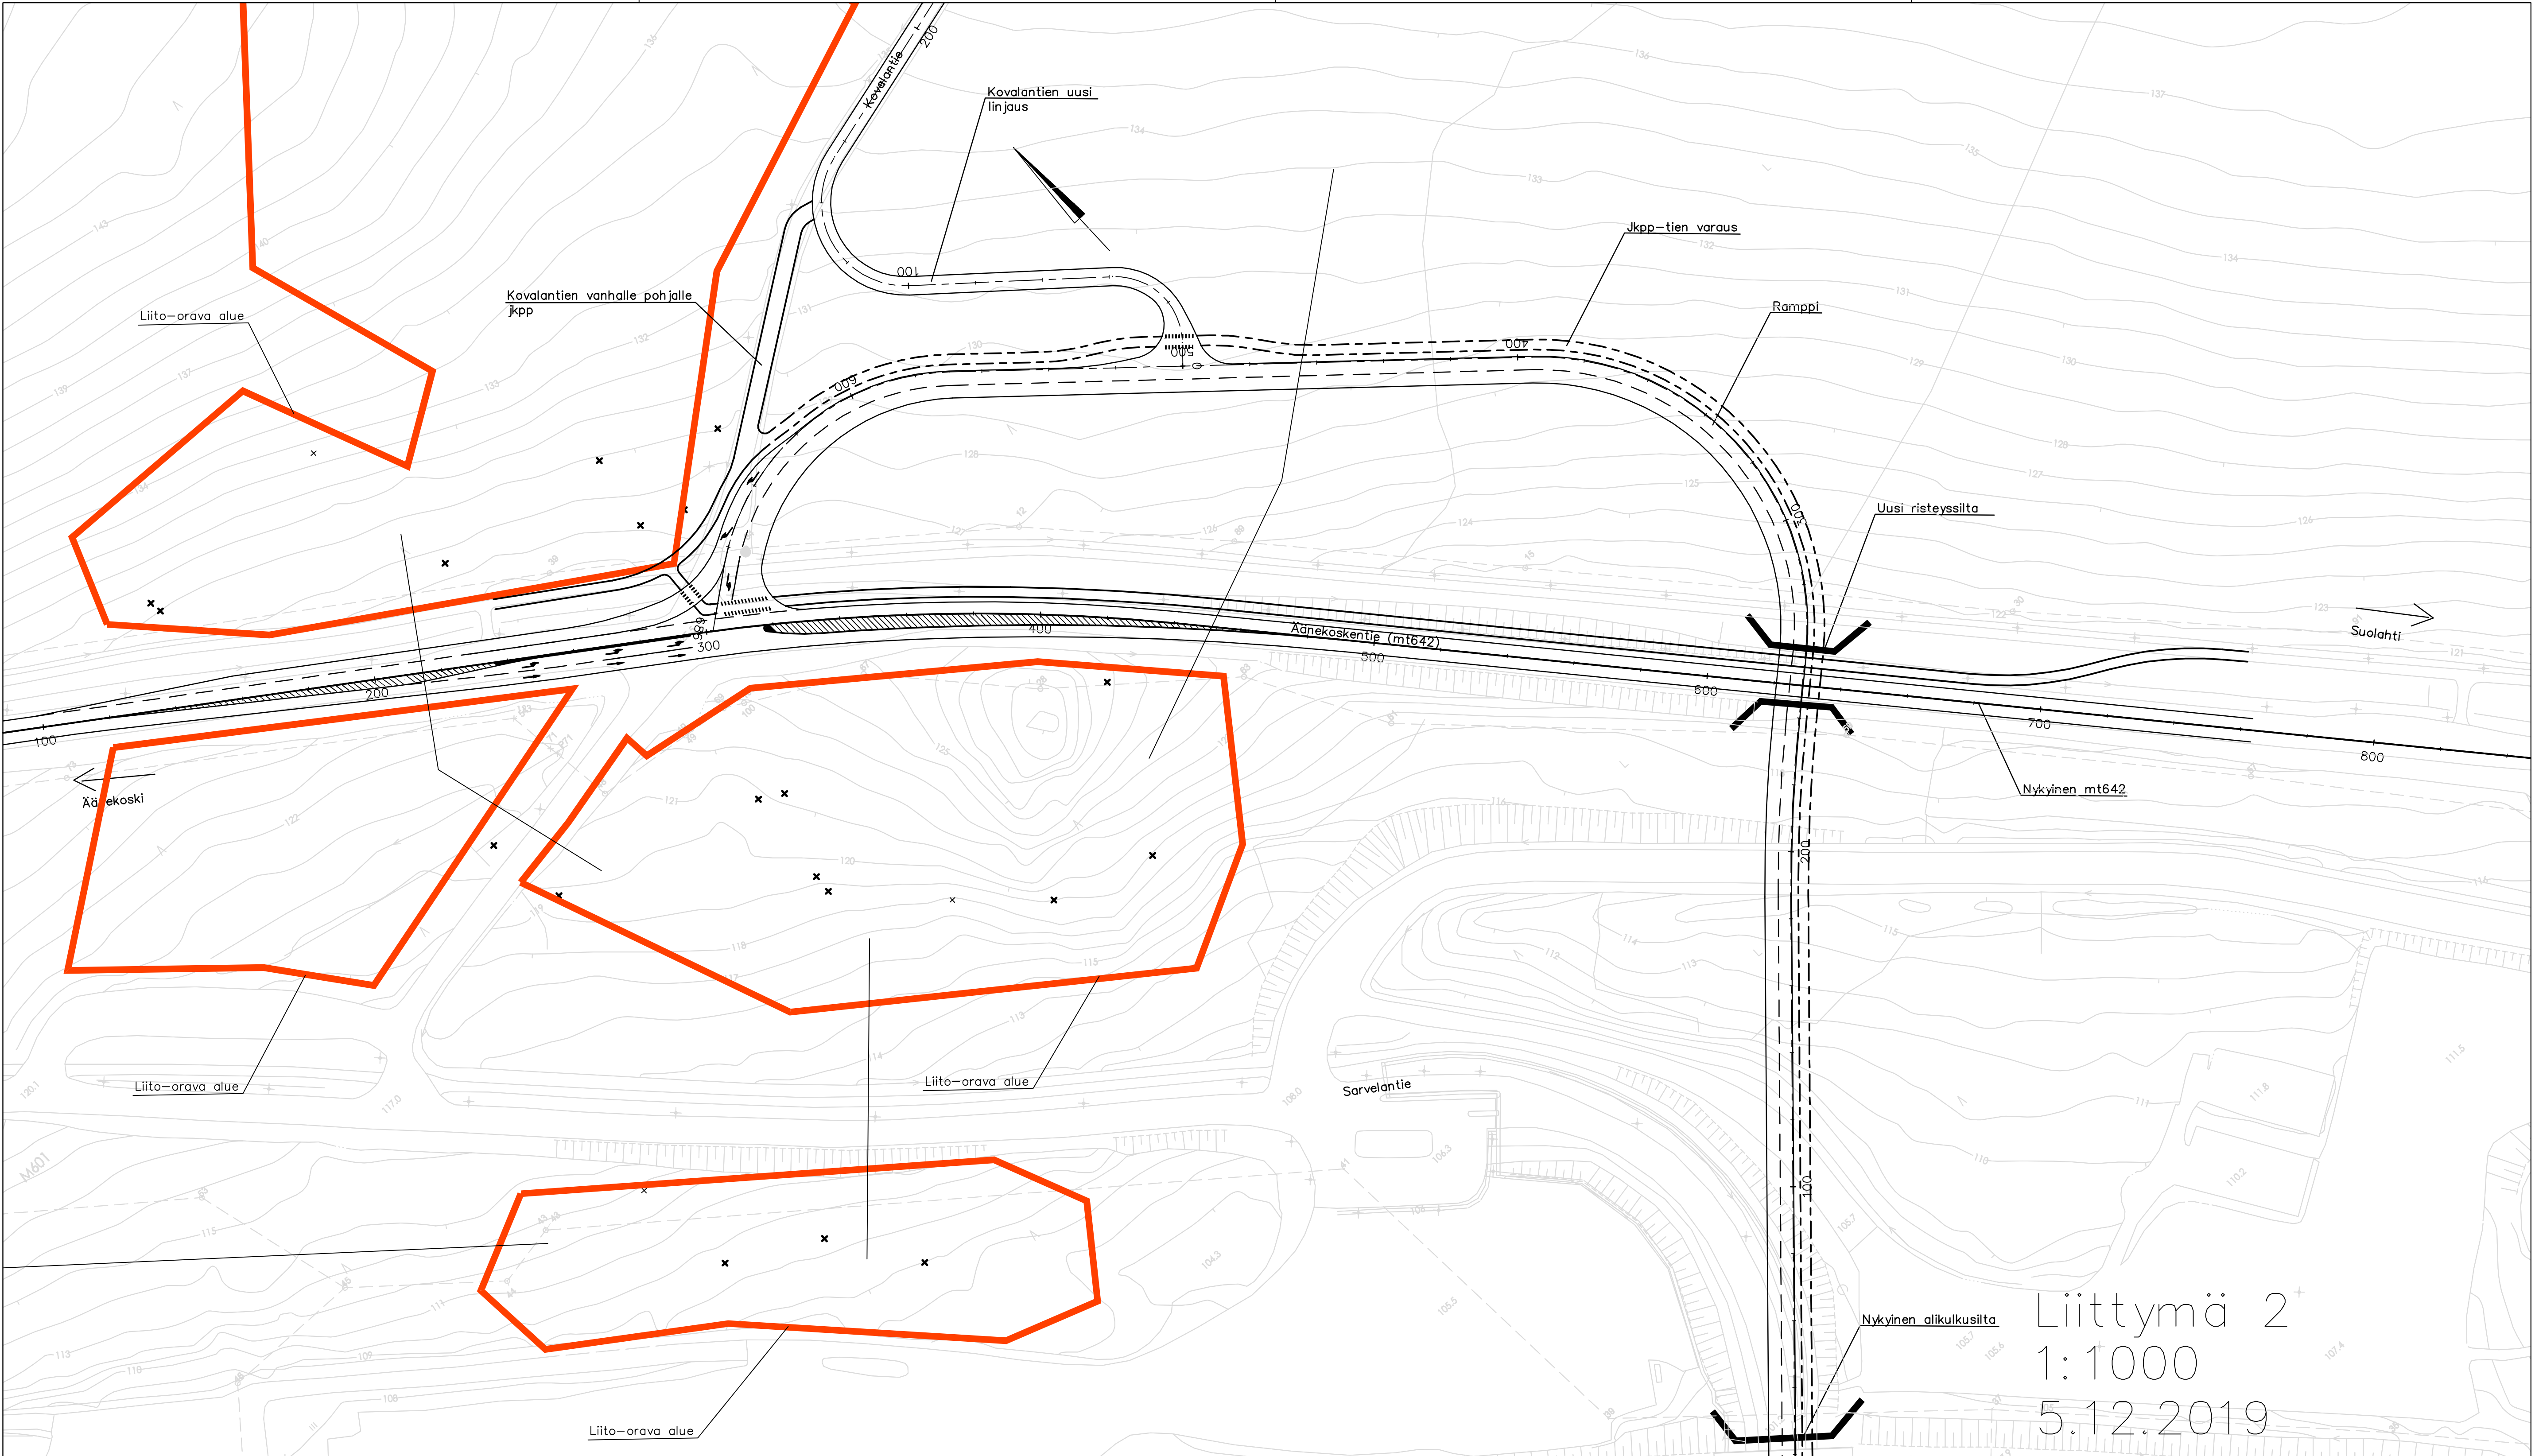

Liittymä 2⁺
1:1000
5.12.2019

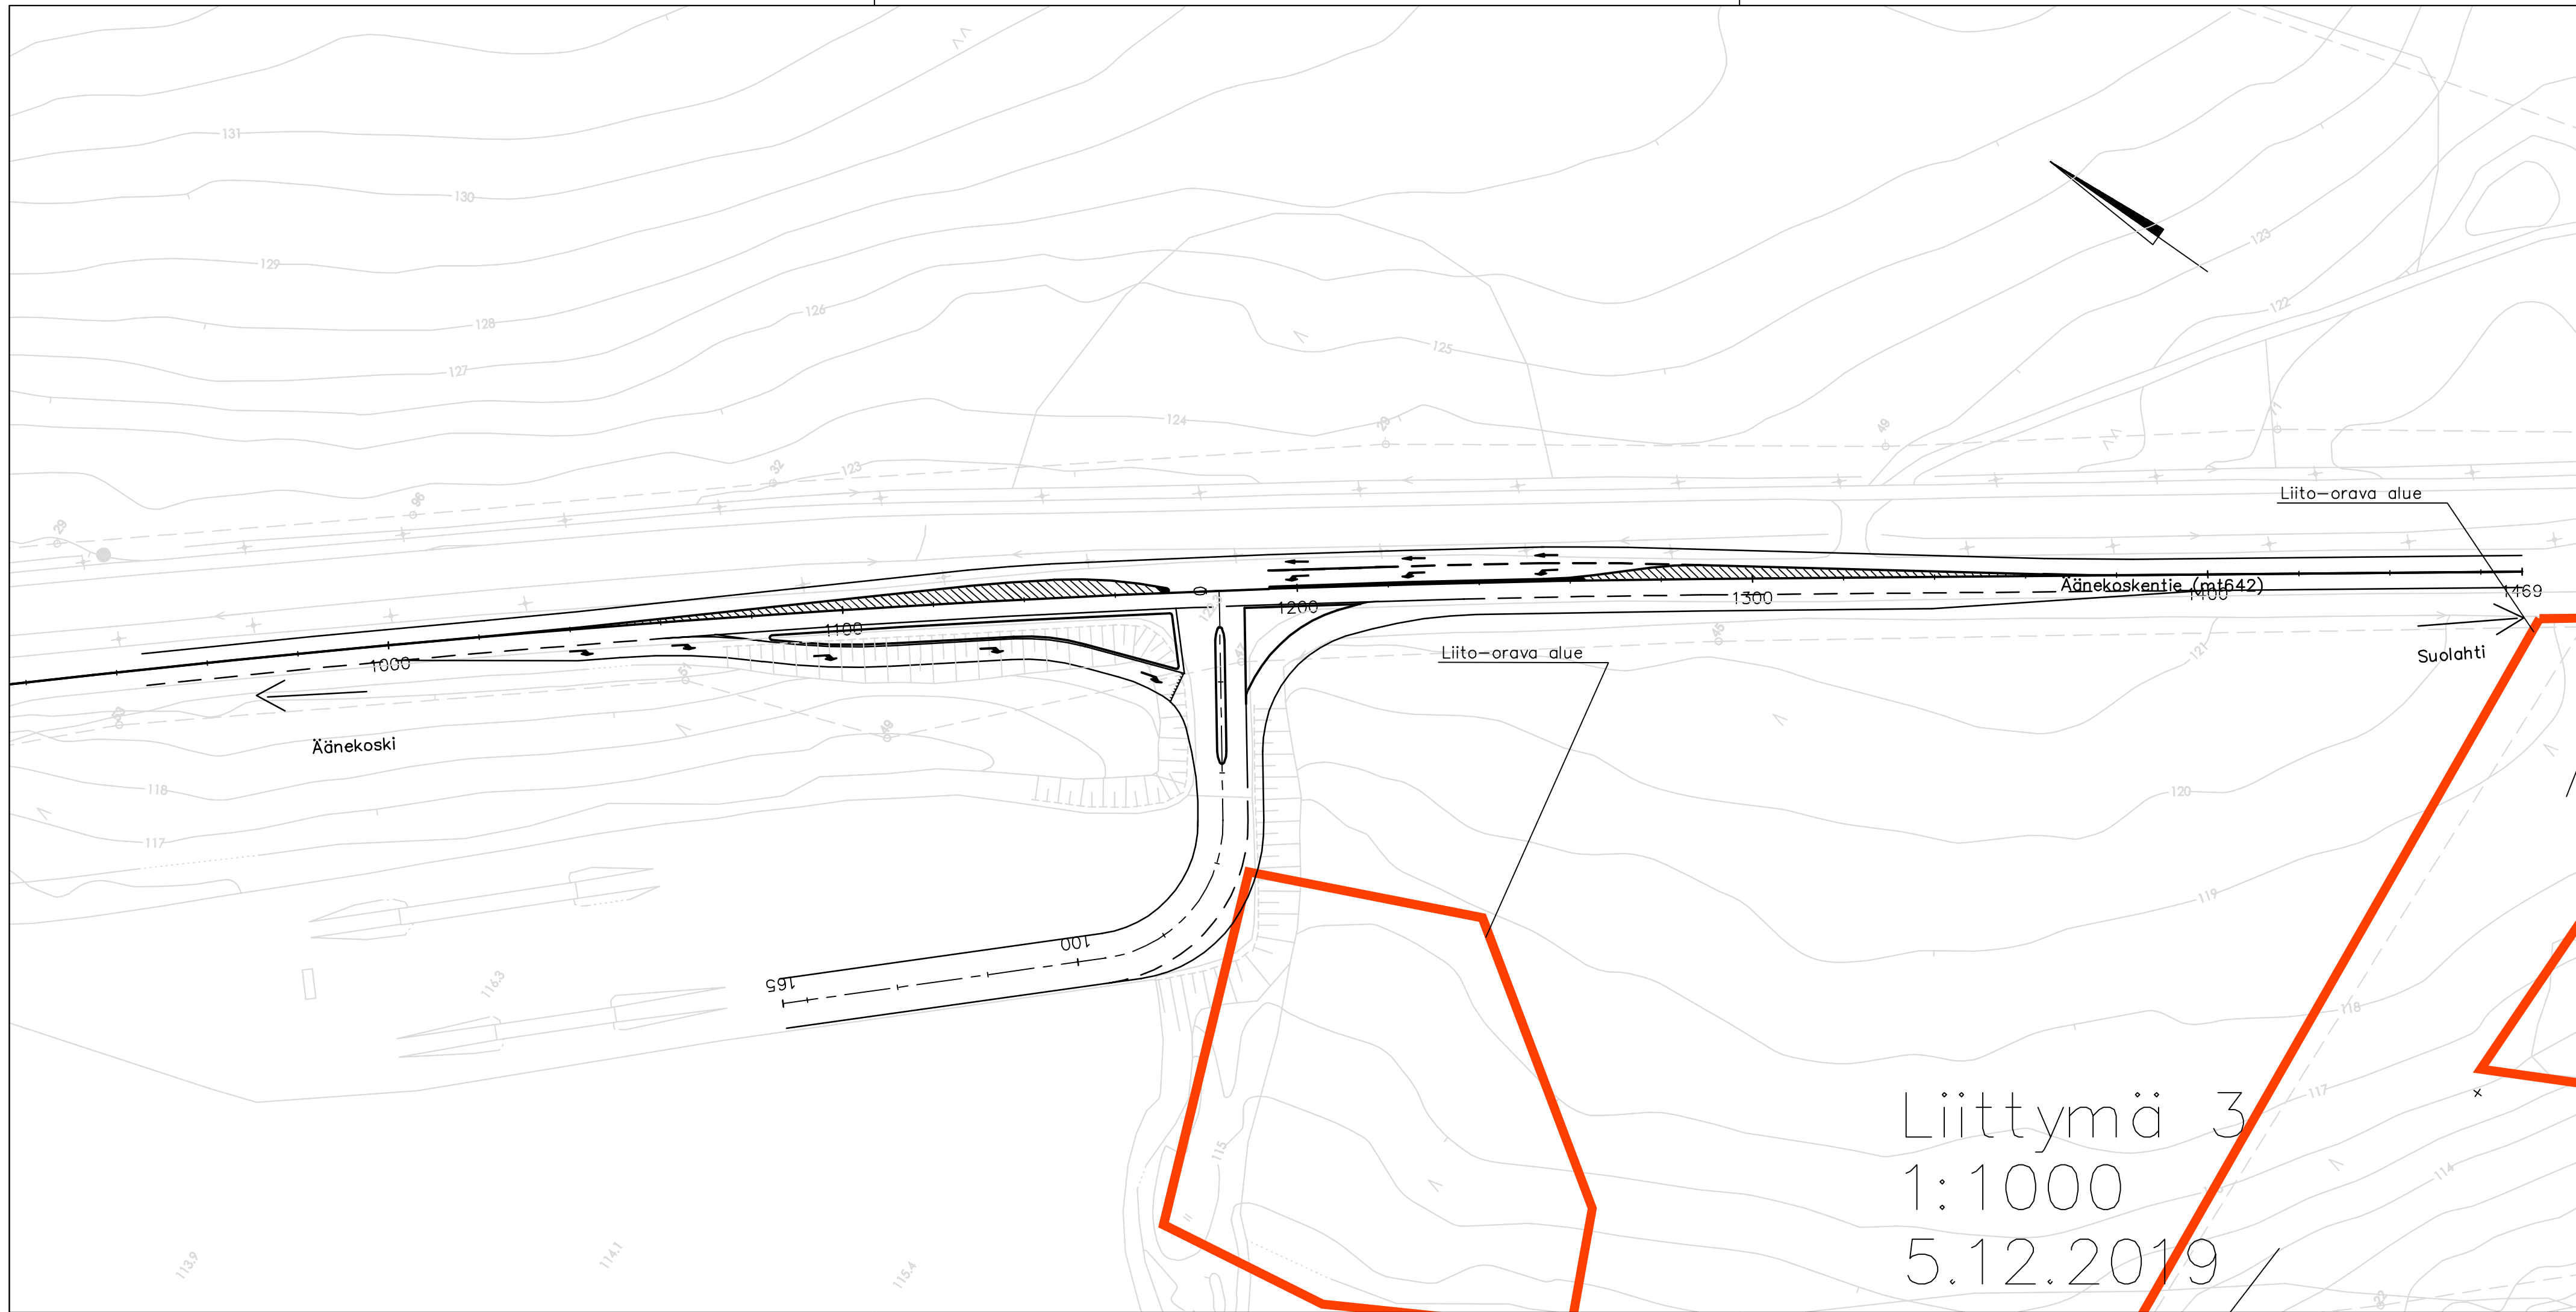

Liittymä 3
1:1000
5.12.2019