


VE1

Saattoliikenteen ympyrä paikallaan
Leikki- ja urheilutoiminnot sovitettu olevaan

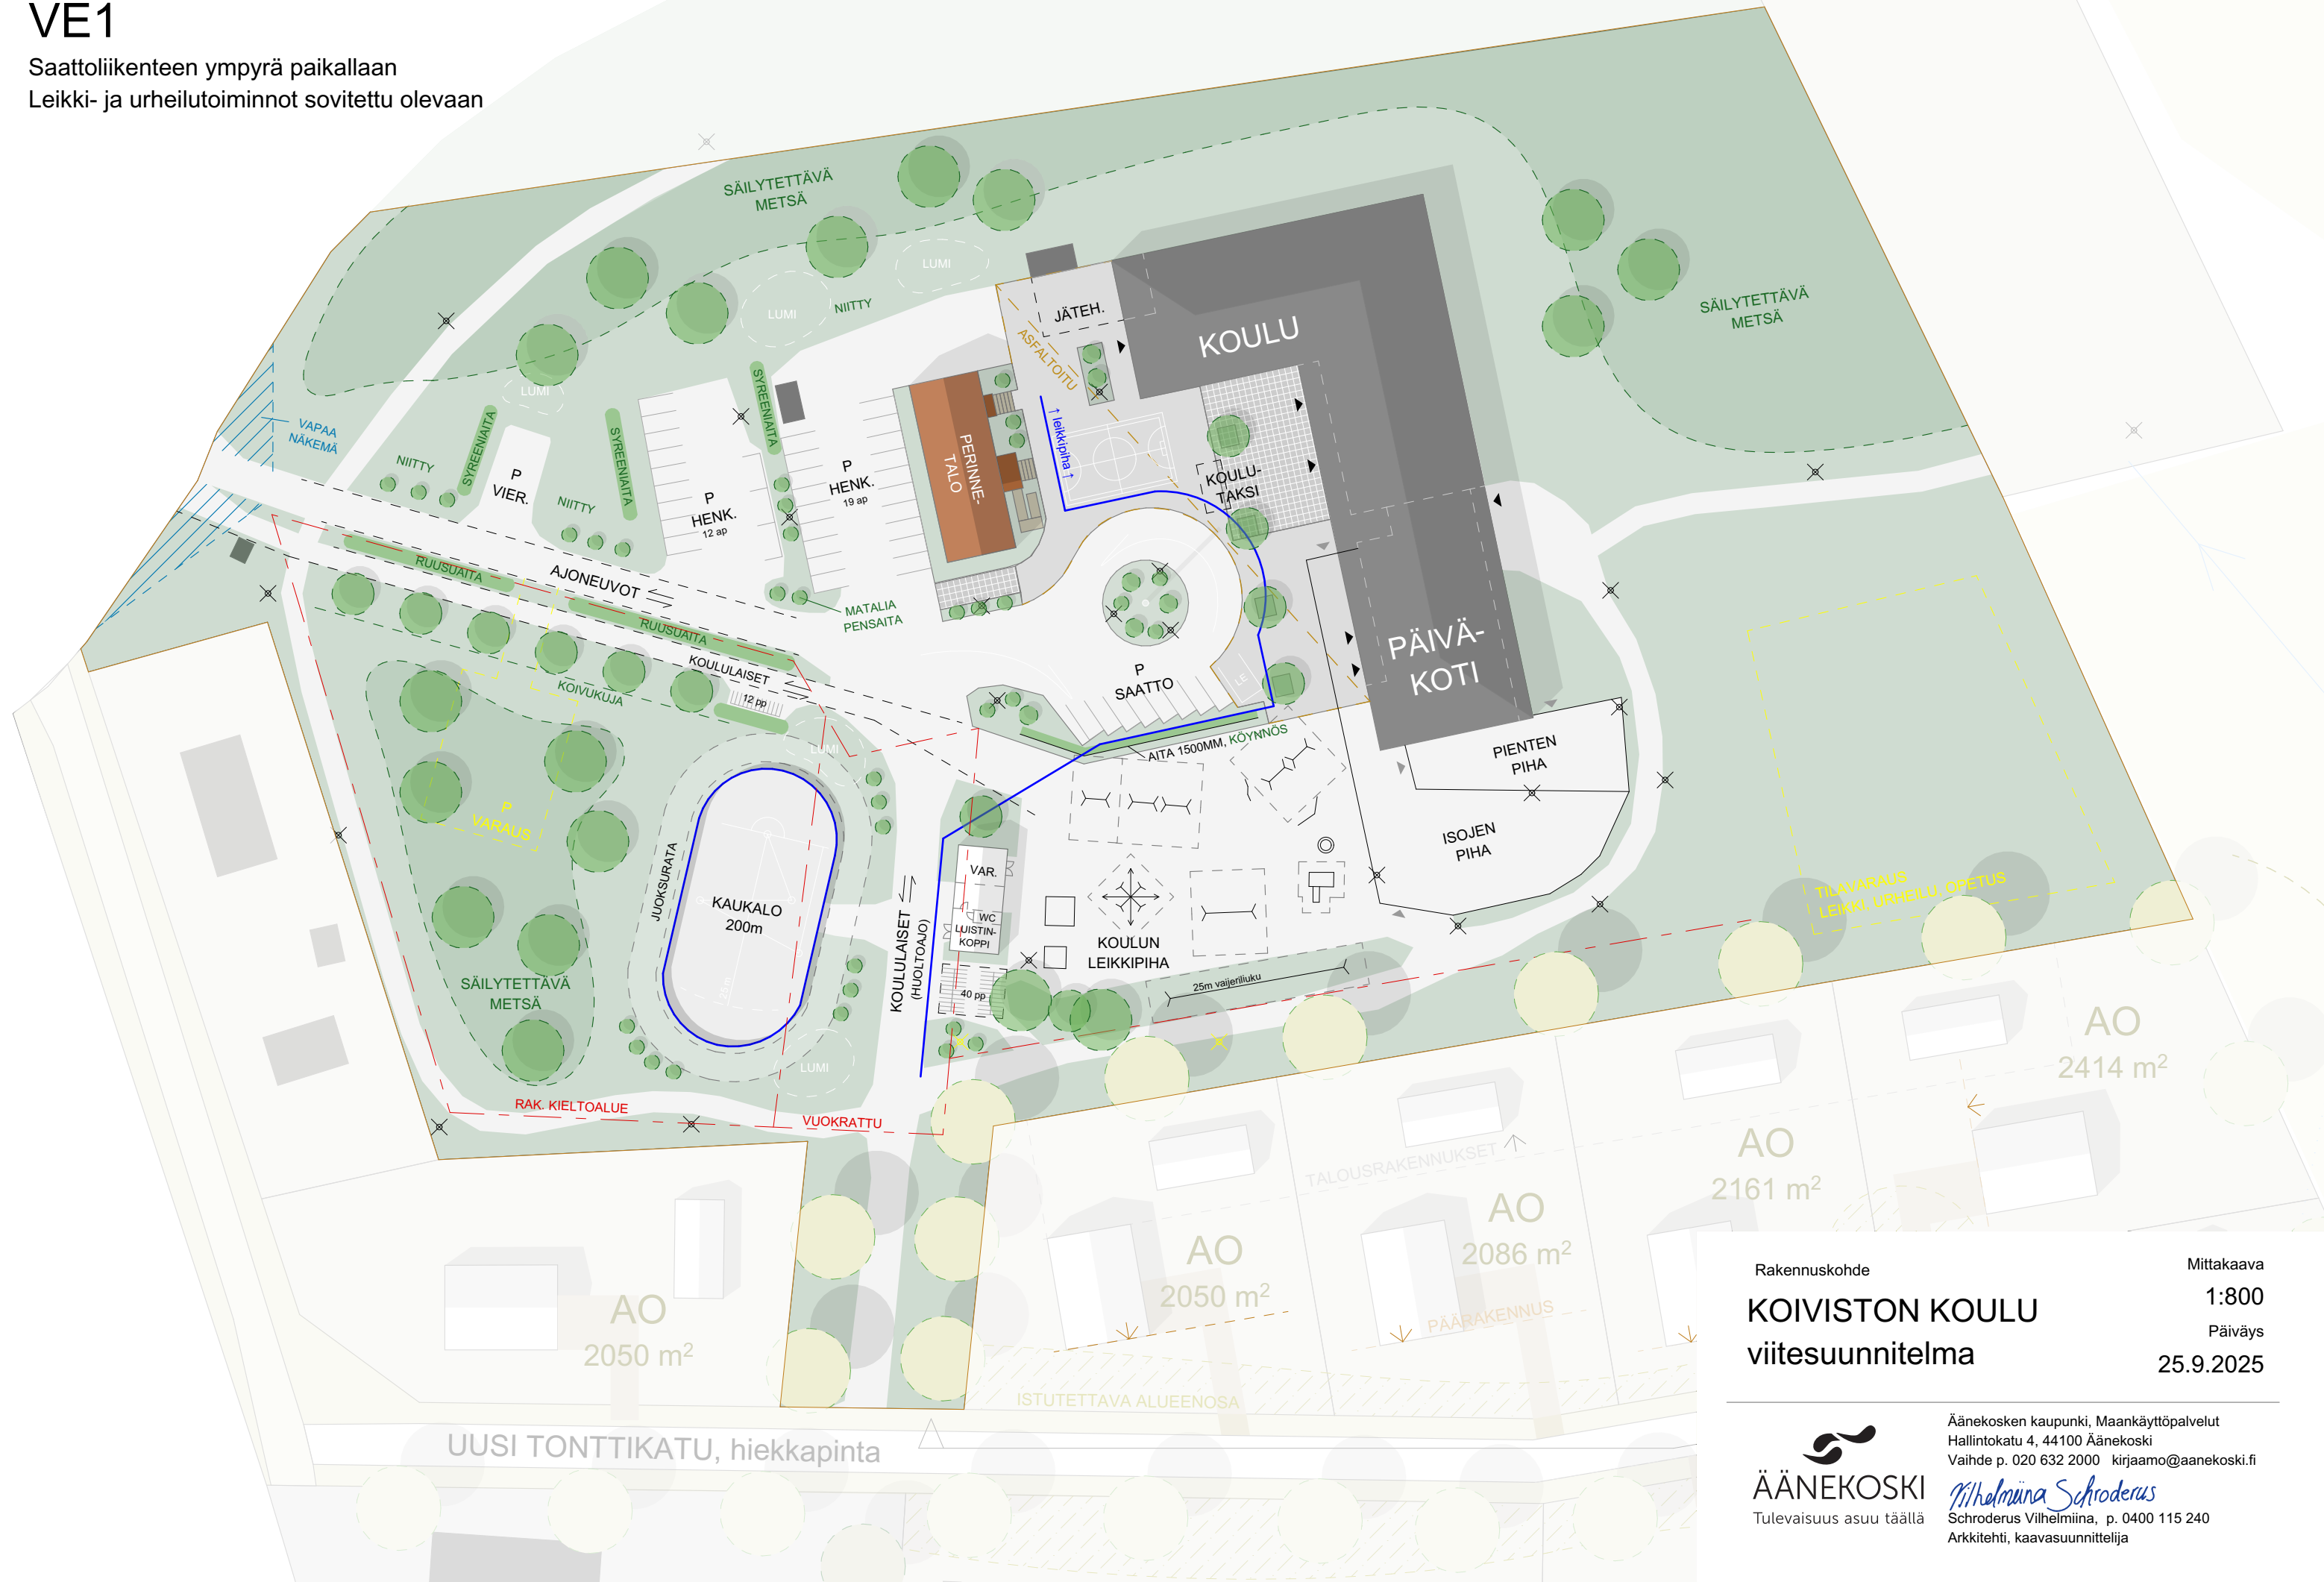

Rakennuskohde

KOIVISTON KOULU viitesuunnitelma

Mittakaava

1:800

Päiväys


25.9.2025

ÄÄNEKOSKI
Tulevaisuus asuu täällä

Äänekosken kaupunki, Maankäyttöpalvelut
Hallintokatu 4, 44100 Äänekoski
Vaihde p. 020 632 2000 kirjaamo@aanekoski.fi
Mihelmina Schroderus
Schroderus Vilhelmiina, p. 0400 115 240
Arkkitehti, kaavasuunnittelija

VE2

Saattoliikenteen ympyrä keskeisellä
Läpiajo uuden tien kautta mahdollinen

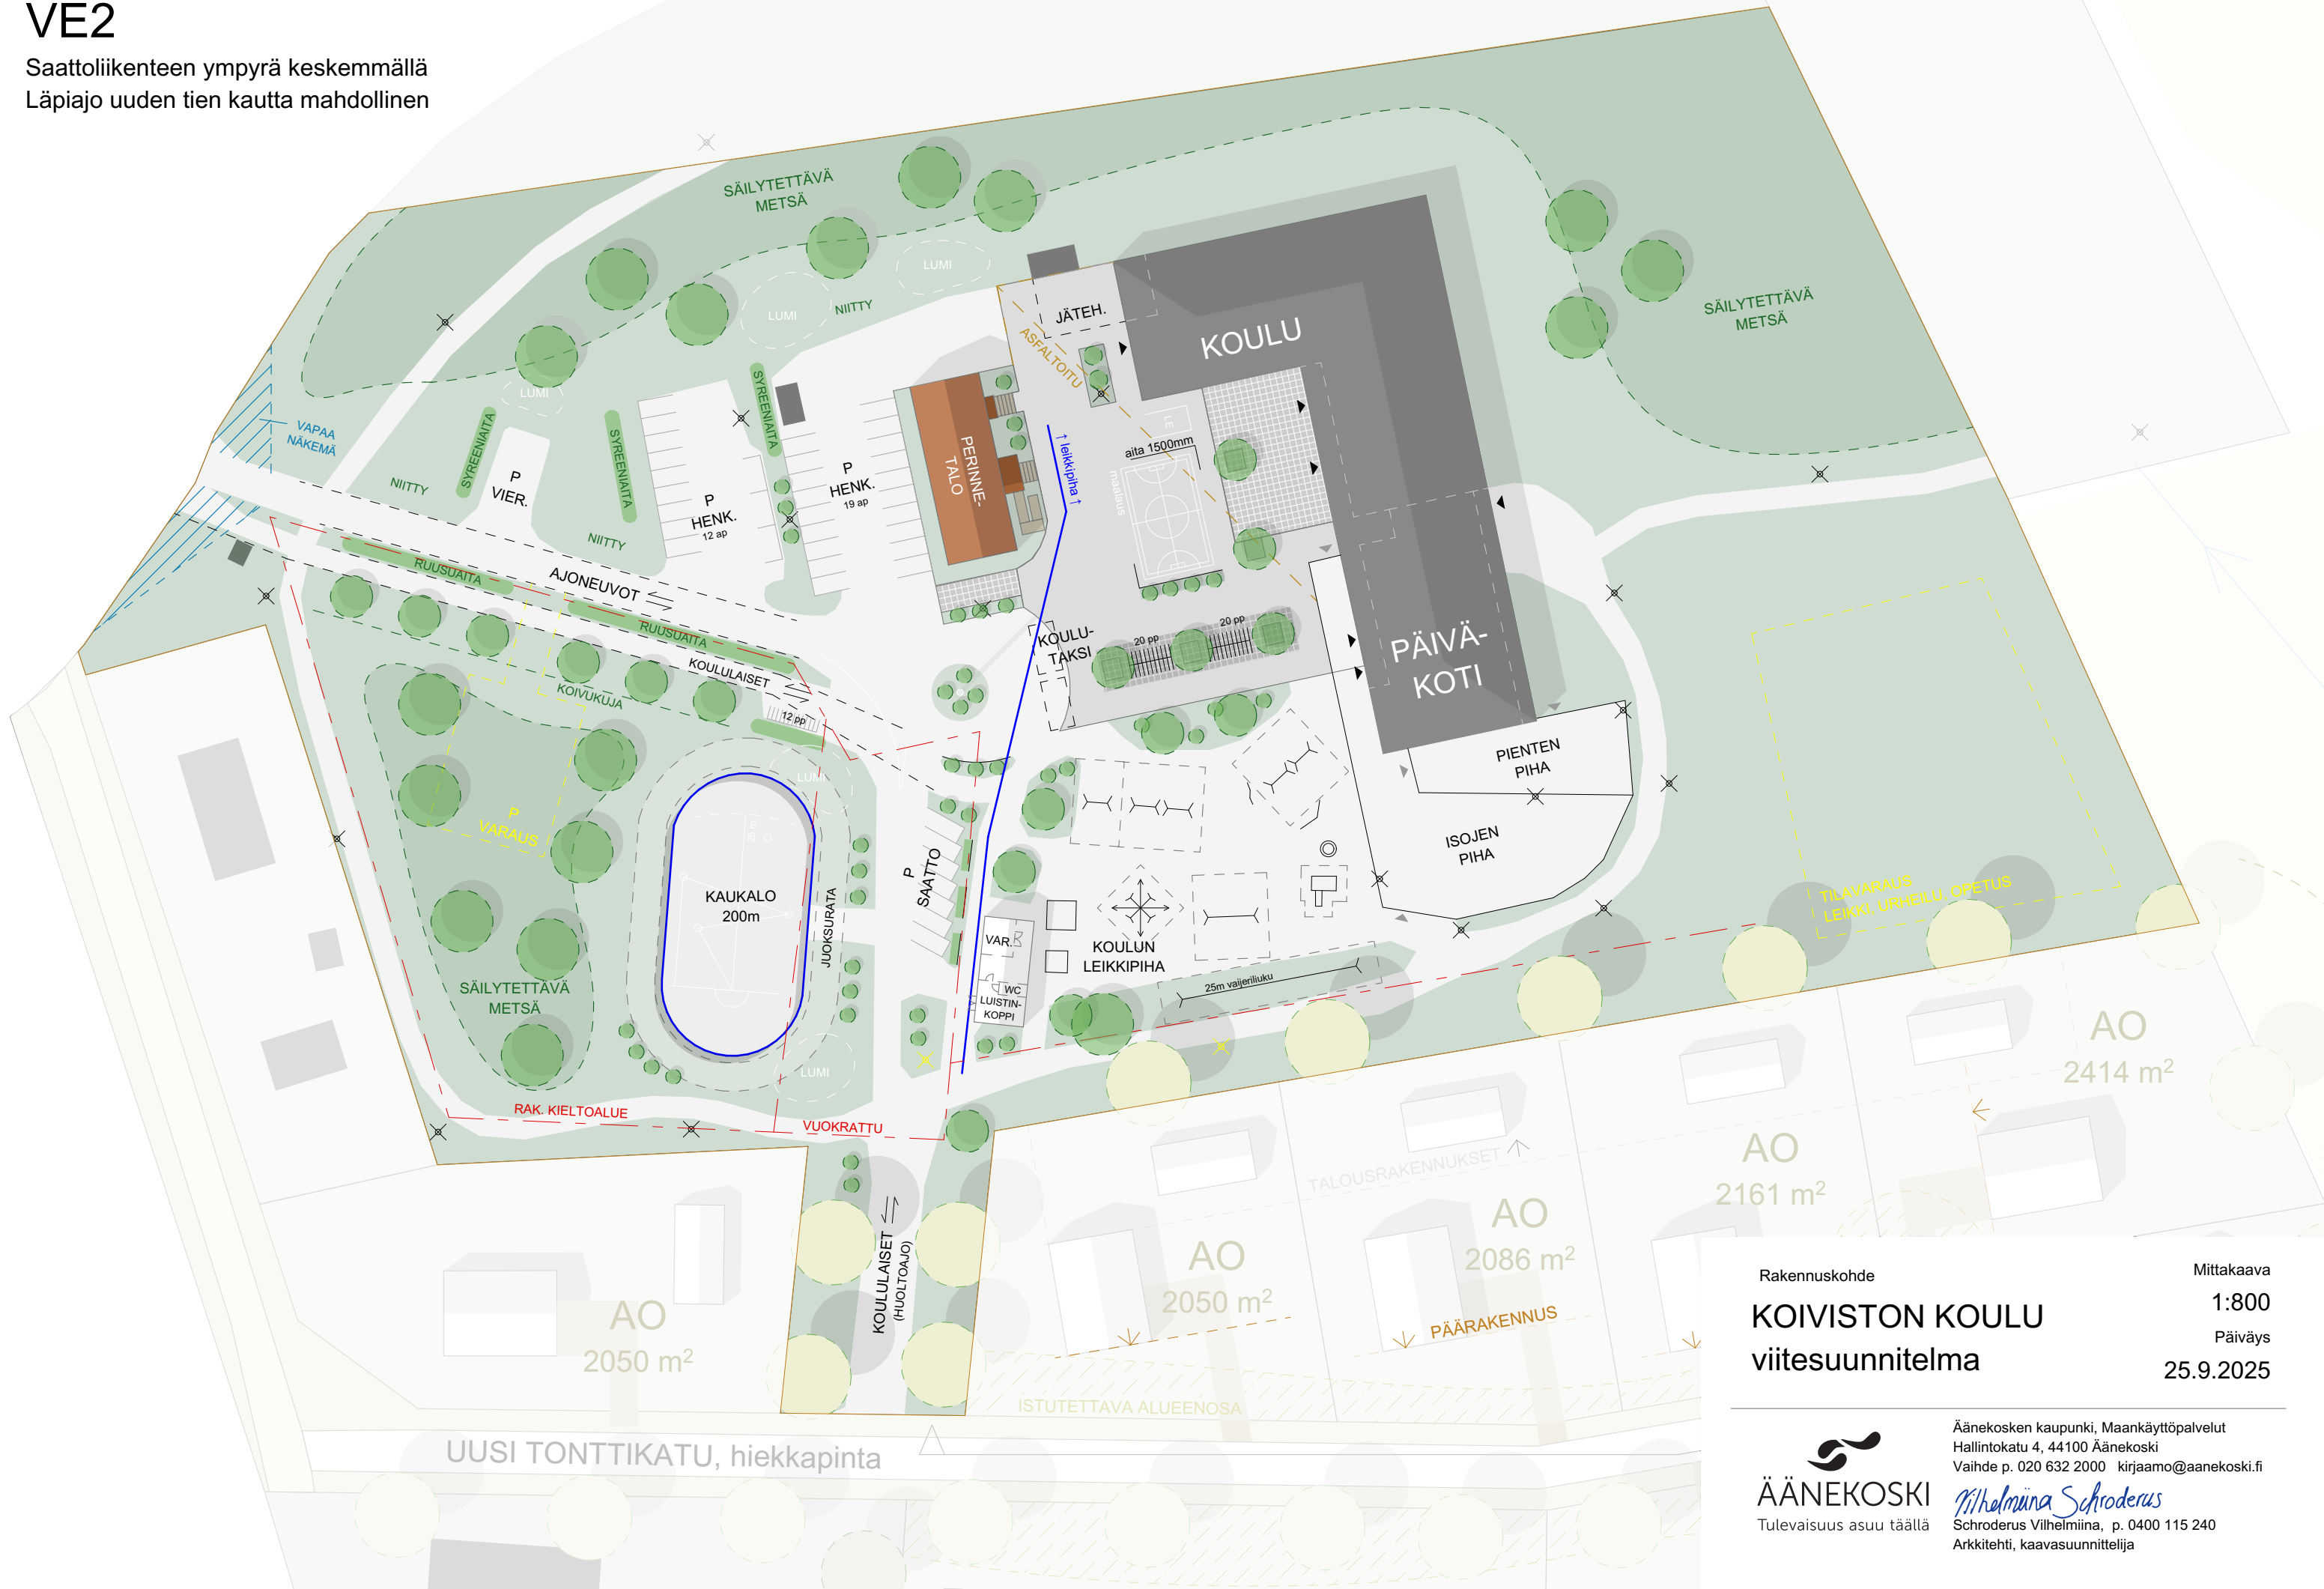

Rakennuskohde

KOIVISTON KOULU viitesuunnitelma

Mittakaava

1:800

Päiväys

25.9.2025


ÄÄNEKOSKI
Tulevaisuus asuu täällä

Äänekosken kaupunki, Maankäyttöpalvelut
Hallintokatu 4, 44100 Äänekoski
Vaihde p. 020 632 2000 kirjaamo@aanekoski.fi
Mihelmina Schroderus
Schroderus Vilhelmiina, p. 0400 115 240
Arkkitehti, kaavasuunnittelija

Saattoliikenne kiertää Perinnetaloa
Autoliikenne täysin luoteisreunalla
Leikki- ja urheilualue liikenteeltä rauhoitettu, suurin tila

