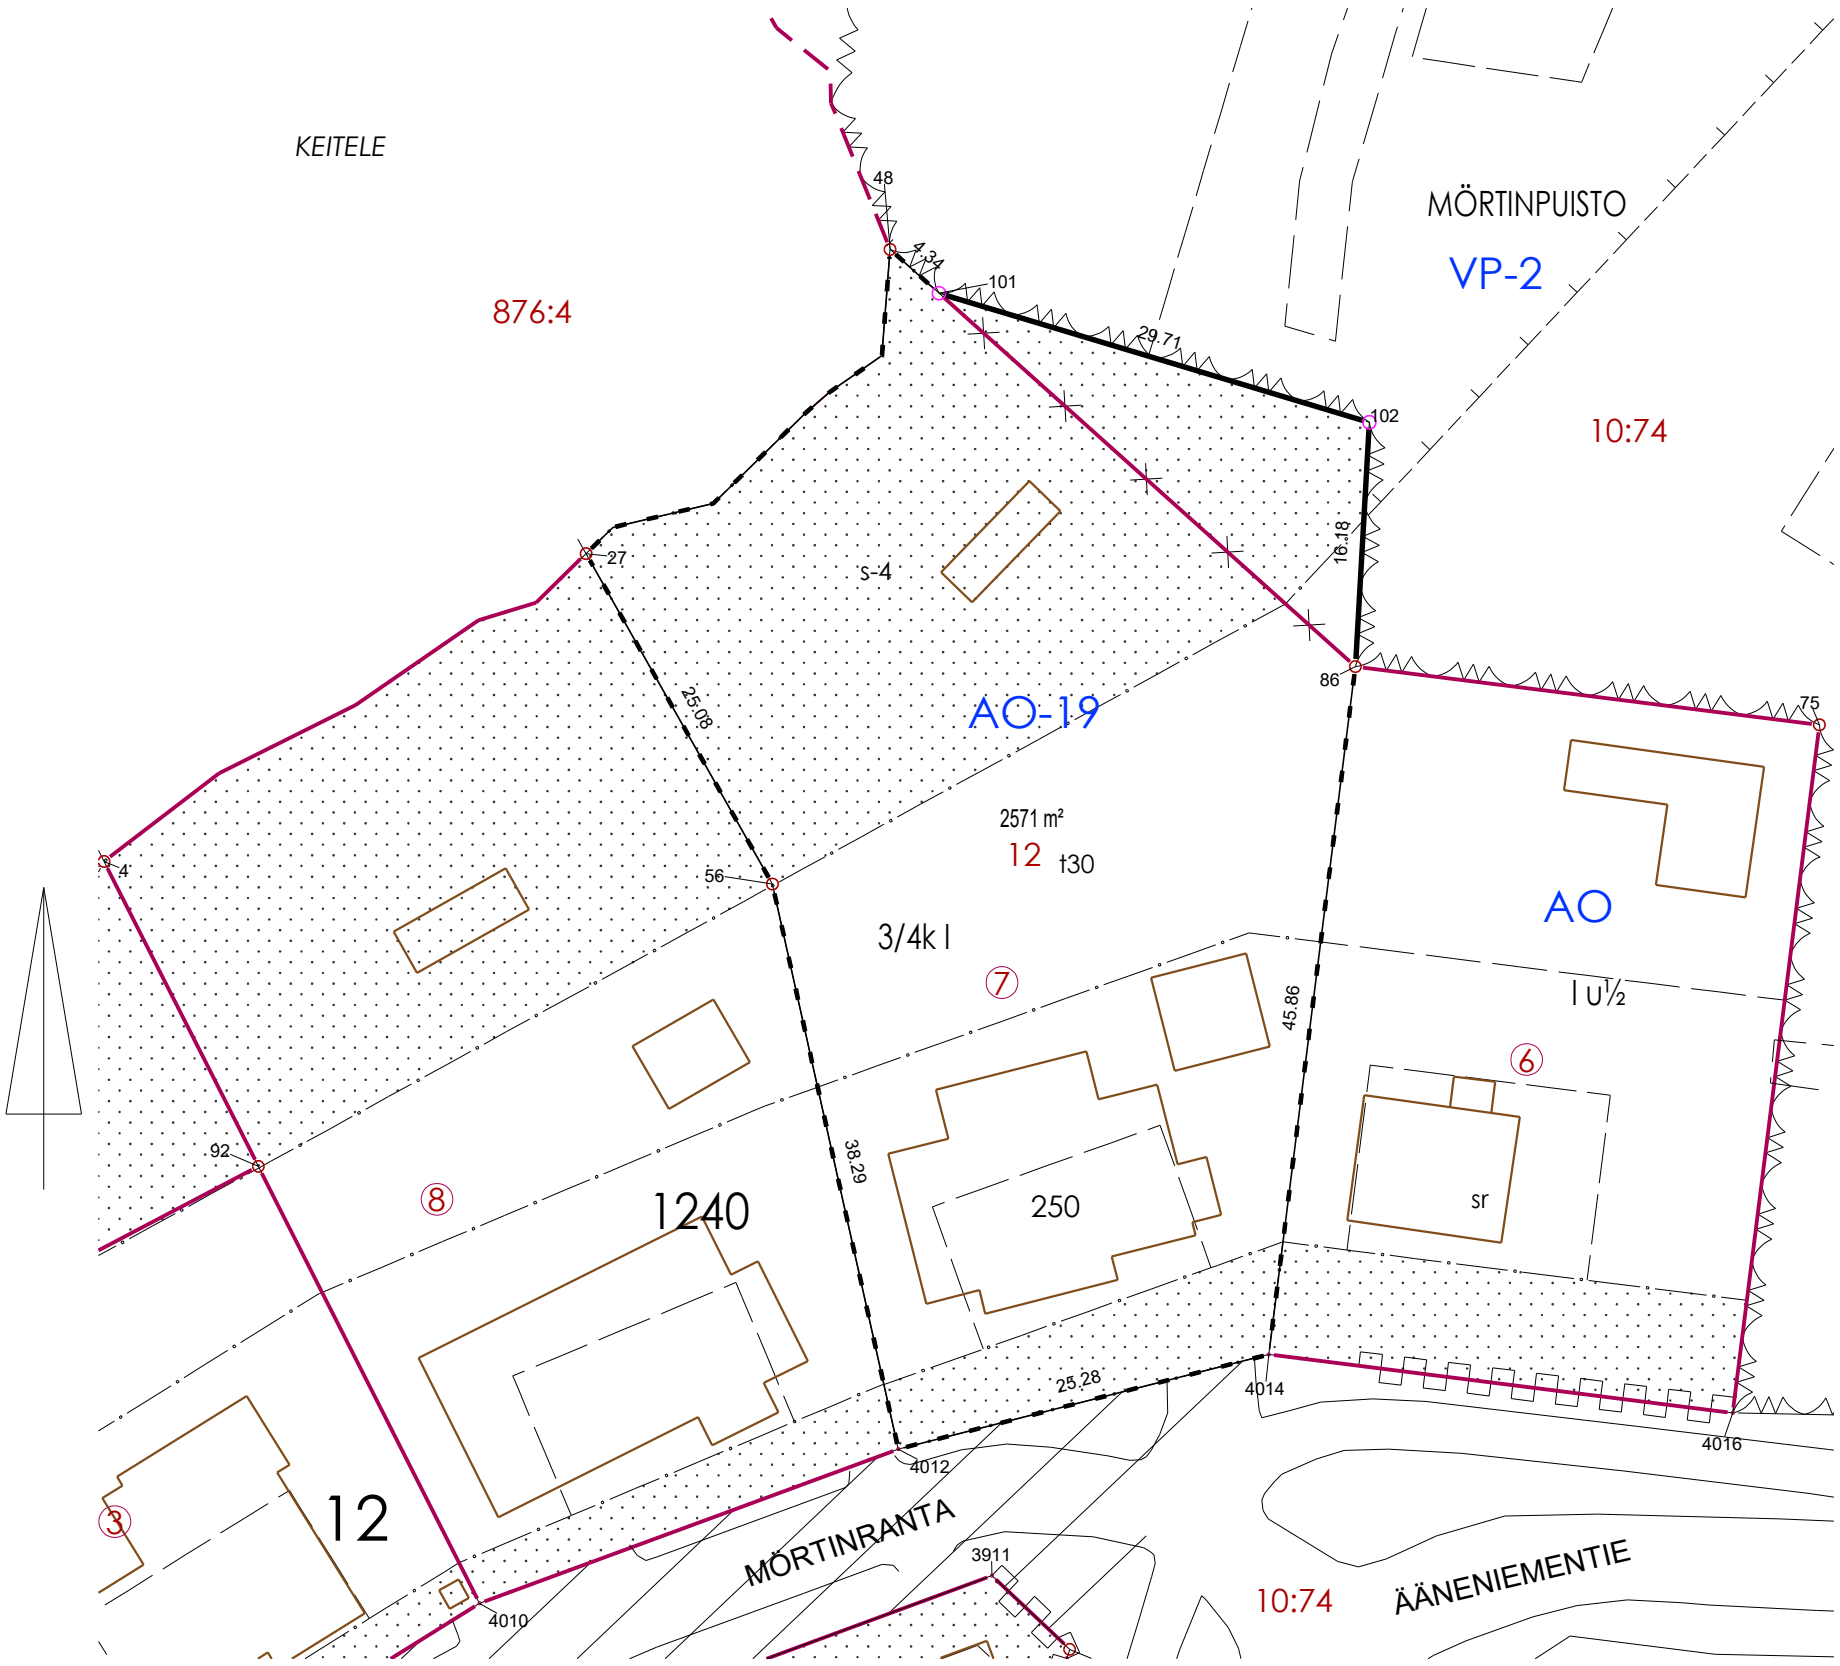

KOORDINAATTILUETTELO ETRS-GK26

N:O	X	Y	Laatu
27	6945434.180	26486448.449	Kalliopyykki
48	6945454.307	26486468.550	Putkipyykki
56	6945412.333	26486460.766	Putkikivessä
86	6945426.714	26486499.316	Putkipyykki
101	6945451.408	26486471.783	
102	6945442.871	26486500.242	
4012	6945374.957	26486469.094	Rajapiste
4014	6945381.214	26486493.590	Rajapiste

MUODOSTUMINEN

TONTTI	P-ALA	OSAP-ALA	KIINTEISTÖ
992-12-1240-12	2571	2337	992-12-1240-7
		234	992-403-10-74

Tonttijaon muutos		1:500	Äänekoski
ASEMAKAAVA 12/21 VAHVISTETTU			KARTTALEHDET
EDELLINEN TONTTIJAKO 1055 15.6.2018			TJNRO 9921147
			KAUP. OSA 12
EDELLINEN ASEMAKAAVA 12/18 13.11.2017			KORTTELI 1240
LASKI JP	POHJAKARTAN HYVÄKSYI JA TONTTIJAON LAATI 8.2.2024		TONTIT 12
PIIRSI KE	MAANMITTAUSINSINÖÖRI Jarmo Penttinen		MUUTTUNEET TONTIT 7
TARK JP			
NÄHTÄVILLÄ OLO:			
HYVÄKSYTTY ASEMAKAAVAN YHTEYDESSÄ			